


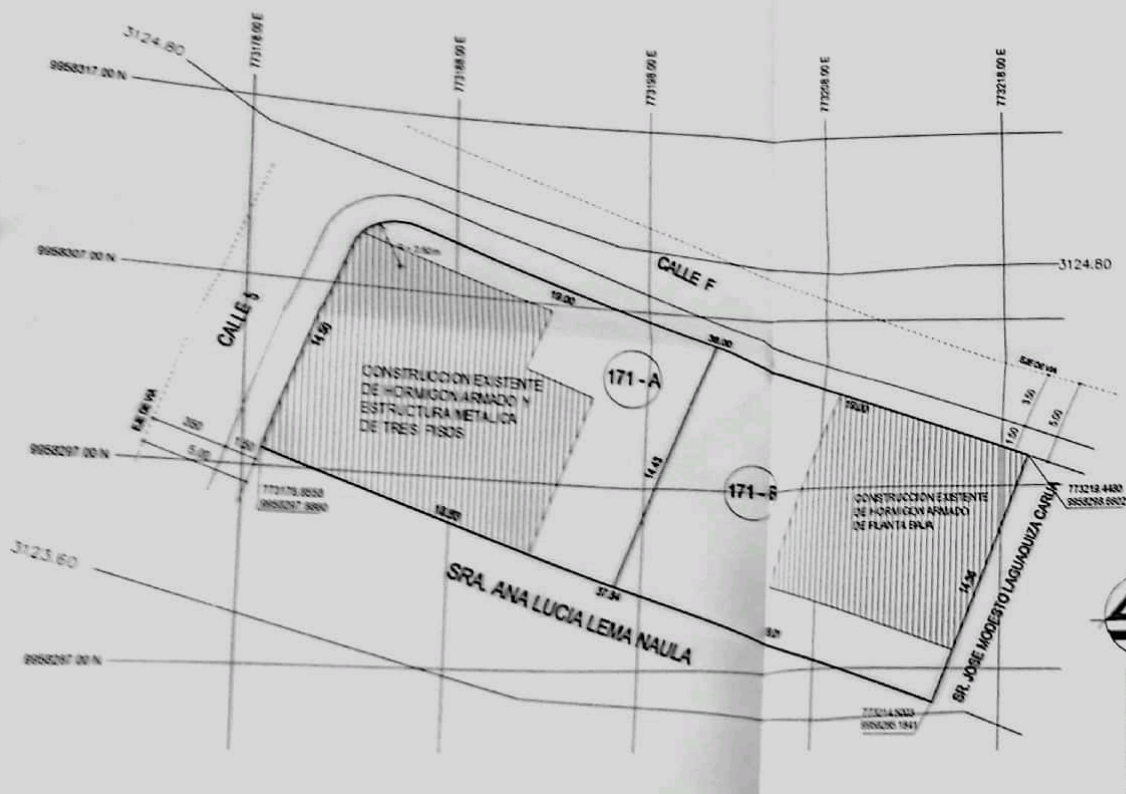

PLANIMETRIA

ESCALA 1:200

CUADRO DE LINDEROS


C.C. 1703530/1021001/0000

AREA (m ²)	LOTE #	NORTE (m)	SUR (m)	ESTE (m)	OESTE (m)
273.545	171 - A	CALLE F en 19,00 metros	SRA. ANA LUCIA LEMA NAULA en 18,83 metros	LOTE 171 - B en 14,43 metros	CALLE F en 14,50 metros
273.545	171 - B	CALLE F en 19,00 metros	SRA. ANA LUCIA LEMA NAULA en 19,01 metros	Sr. JOSE MODESTO LAGUARDA CHIRILA en 14,36 metros	LOTE 171 - A en 14,43 metros

AREA UTIL DE LOTES 547.09 m²


CUADRO DE AREAS

LOTE #	AREA m ²
171 - A	273,545
171 - B	273,545

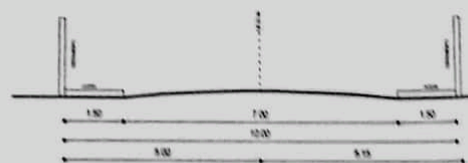

CORTE DE VIA CALLE F


ESCALA 1:100

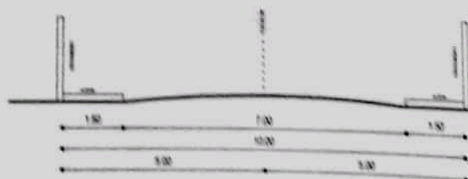

CORTE DE VIA CALLE 5

ESCALA 1:100

CUTUGLAGUA
BARRIO EL TAMBO TERCERA ETAPA
CALLE 5 Y CALLE F, LOTE 171

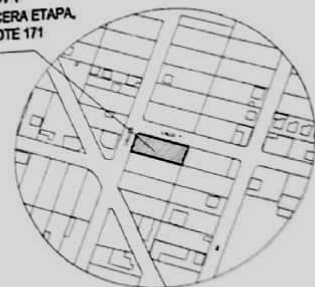


UBICACION

SIN ESCALA

NOVIEMBRE
2022

FRACCIONAMIENTO

SR. MILTON BOLIVAR AREVALO TENELEMA Y SRA.

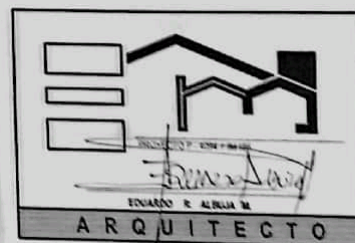

UBICACION - CUTUGLAGUA
BARRIO EL TAMBO TERCERA ETAPA
CALLE 5 Y CALLE F, LOTE 171

PROPIETARIOS
SR. MILTON B. AREVALO TENELEMA
C.I. 001100002
SRA. CONCEPCION G. TENELEMA N.
C.I. 001100007

ESCALA:
1 : 200

CONTIENE:
LEVANTAMIENTO DEL LOTE

LABINA
1 DE 1

SELLOS



G.A.D. MUNICIPAL DEL CANTON MEJIA
AUTORIDAD EN EL TRATAMIENTO URBANIZACION
Y LOTIZACION

Resolución No. 001/2022, del 20 de Agosto de 2022

Informe de Proceso de Vialidad: 013-PS-2022-E-127-02-2022

Informe de Planificación Territorial: 013-PS-2022-E-127-02-2022