


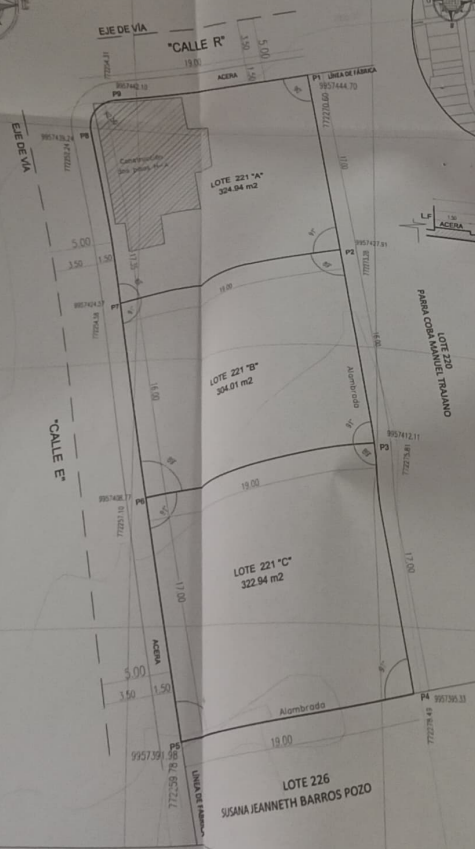

PLANO DE FRACCIONAMIENTO
ESCALA 1:200

FRACCIONAMIENTO SRTA. DANIELA SOLANO CAÑIZARES Y OTRO

CUADRO DE INFORMACIÓN			
PROPIETARIO: Sra. Daniela Solano Cañizares y Otro	1983.11.5	11/06	FECHA: NOVIEMBRE 2023
CLAVE CATASTRAL: 170333010402007000	COD. PS. SEGUN. UPELUS	800	PARRQUJA: CUYUSLAGUA
LOTE: 221	COD. TOTAL SEGUN. UPELUS	1000	BARRIO: LA JOYA
AREA DE TERRENO SEGUN ESCRITURA: 951.00 m2	AREA DE TERRENO SEGUN UPELUS	888.82 m2	
		AREA DE TERRENO SEGUN LEVANTAMIENTO: 951.89 m2	

CUADRO DE LINDEROS				
LOTE	AREA	NORTE	SUR	ESTE
221 A	324.94 m2	19.00 m Calle R	19.00 m LOTE - 221 B	17.00 m - LOTE 220 PARRA COBA MANUEL TRAJANO
221 B	304.01 m2	19.00 m LOTE - 221 A	19.00 m LOTE 221 C	16.00 m - LOTE 220 PARRA COBA MANUEL TRAJANO
221 C	322.94 m2	19.00 m LOTE - 221 B	19.00 m - LOTE 226 SUSANA JEANNETH BARROS POZO	17.00 m - LOTE 220 PARRA COBA MANUEL TRAJANO
TOTAL	951.89 m2			

PROPIETARIOS:
Sra. Daniela Solano Cañizares y Otro
C.I. 17126181001
Sr. Darwin Vinicio Solano Cañizares
C.I. 171422548-5
PODER GENERAL A FAVOR DE TERESA CAÑIZARES
PROYECTISTA:
Arq. Linares Cajas Rodriguez
3005-12-1318330 - R.M. 571

A *arquitecta*
Lorena Cajas Rodriguez

LAMINA: 1/1
ESCALA: INDICADAS

Notario de Cuenca
GABRIEL GARCIA
17126181001



G.A.M. MUNICIPAL DEL CANTON MEJIA
MUNICIPIO DE MEJIA - CANTON MEJIA - PROVINCIA DE EL ZARZANO

Emision No: 680616-2023-006-ALCANTAR-AT
Materia de Procedencia: 14-75-2023-1-1-18-01-2023
Materia de Procedencia: 2023-002-KRUC-DEPINT 1/31-01-2023
Notario: 07 Manzanera