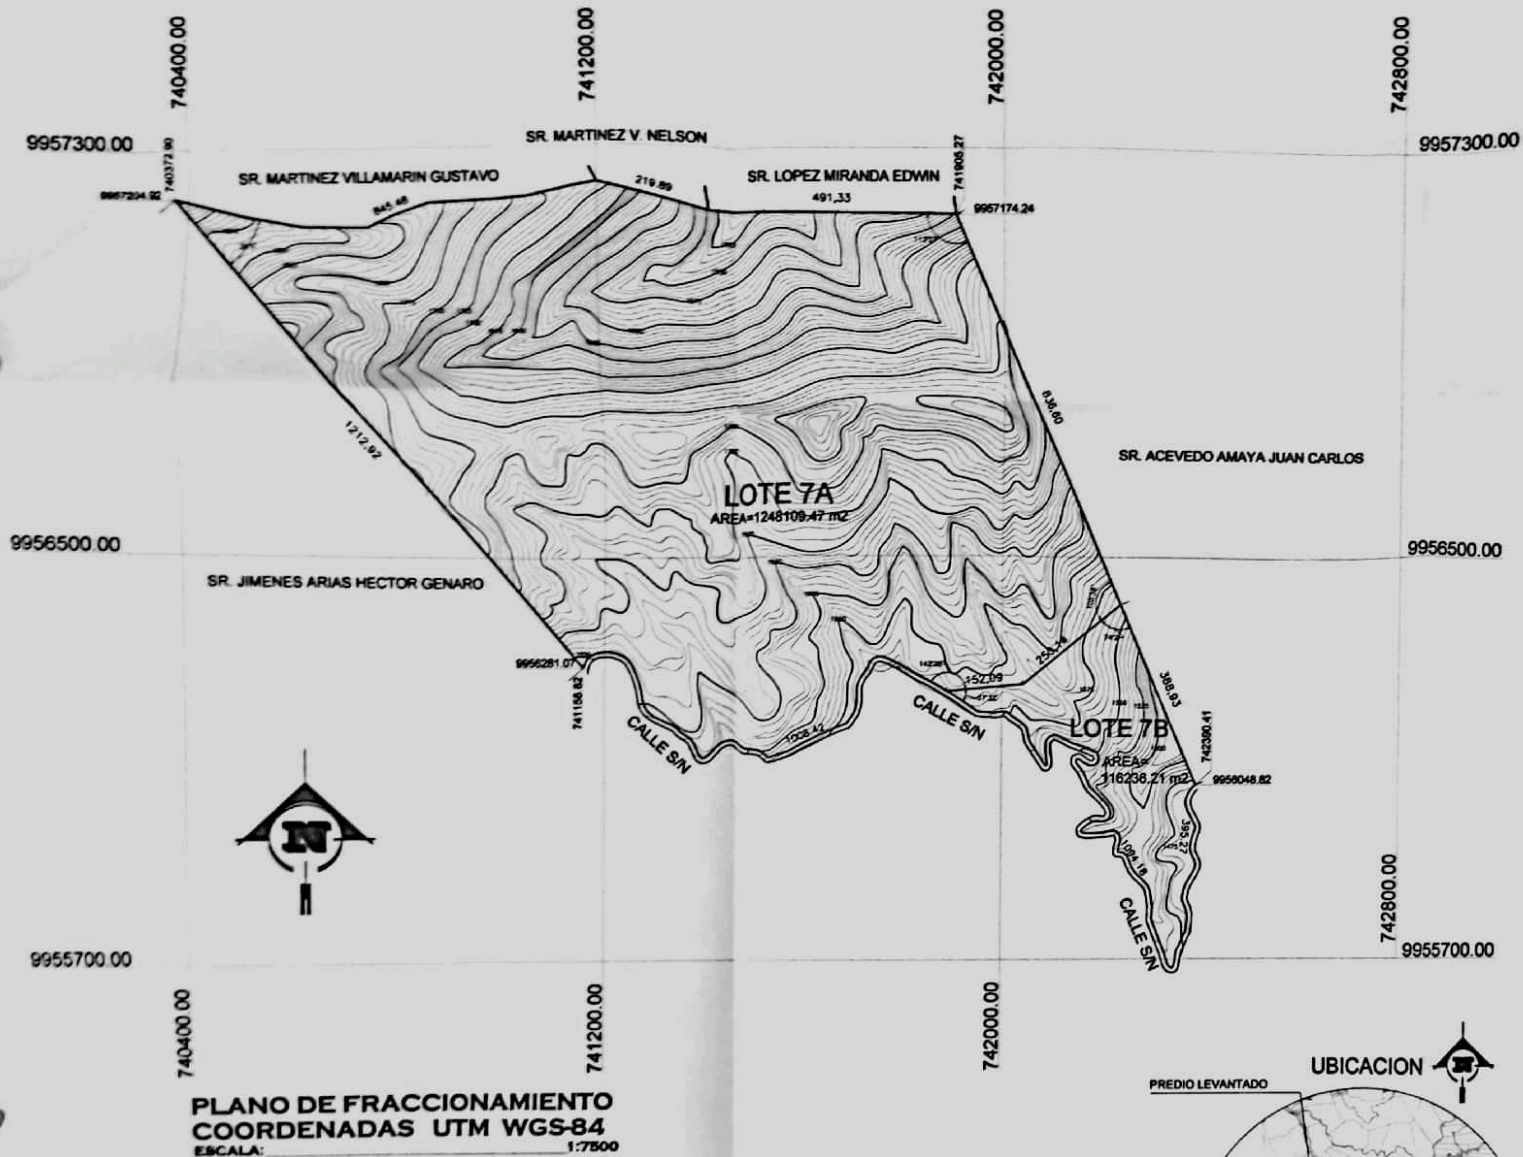


FRACCIONAMIENTO AGRICOLA

SR. ACEVEDO AMAYA VICTOR HUGO

UBICACION: PARROQUIA CORNEJO ASTORGA-SECTOR RURAL RIO BLANCO
CANTON MEJIA - PROVINCIA PICHINCHA

CLAVE CATASTRAL: 1703550101300009600



CONTIENE:
LEVANTAMIENTO TOPOGRAFICO
FRACCIONAMIENTO
CUADRO DE AREAS
UBICACION

PROPIETARIO:
[Signature]
SR. ACEVEDO AMAYA VICTOR HUGO
C.I. 1707633390

FECHA:
AGOSTO/2022

ESCALA:
INDICADAS

PROFESIONAL:
[Signature]
ARQ. JUAN PABLO PILLAJO G.
P-6371 RM. 390

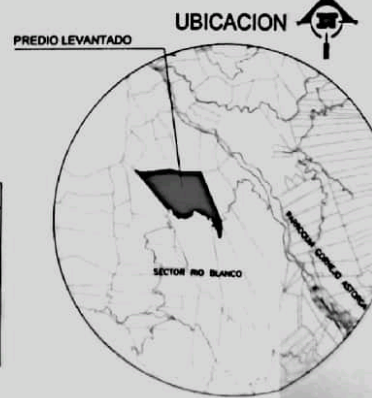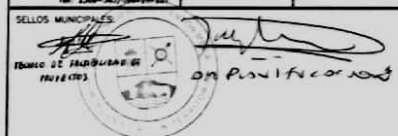

CUADRO DE LINDEROS Y ÁREAS									
LOTES	NORTE	Longitud (ml)	SUR	Longitud (ml)	ESTE	Longitud (ml)	OESTE	Longitud (ml)	AREA M2
7A	SR. MARTINEZ VILLAMARIN GUSTAVO	845.48	CALLE S/N	1008.42	SR. ACEVEDO AMAYA JUAN CARLOS	846.60	SR. JIMENES ARIAS HECTOR GENARO	1232.92	1248109.47
	SR. MARTINEZ VILLAMARIN NELSON	219.89	LOTE 7B	152.09					
	SR. LOPEZ MIRANDA EDWIN	491.33	LOTE 7B	250.14					
7B	LOTE 7A	353.09	CALLE S/N	395.27	SR. ACEVEDO AMAYA JUAN CARLOS	388.93	CALLE S/N	1094.18	116236.21
	LOTE 7A	250.14							
AREA TOTAL DE TERRENO M2									1 364 345.68
AREA TOTAL DE TERRENO ESCRITURAS M2									1 364 383.79

G.A.D. MUNICIPAL DEL CANTON MEJIA
SUBDIRECCION DE DESARROLLO URBANO Y URBANIZACIONES

Revisado por: *[Signature]* 2023-08-23
Borrador de Planificación: *[Signature]* 2023-08-23
Borrador de Planificación: *[Signature]* 2023-08-23
Fecha: 06-08-23