



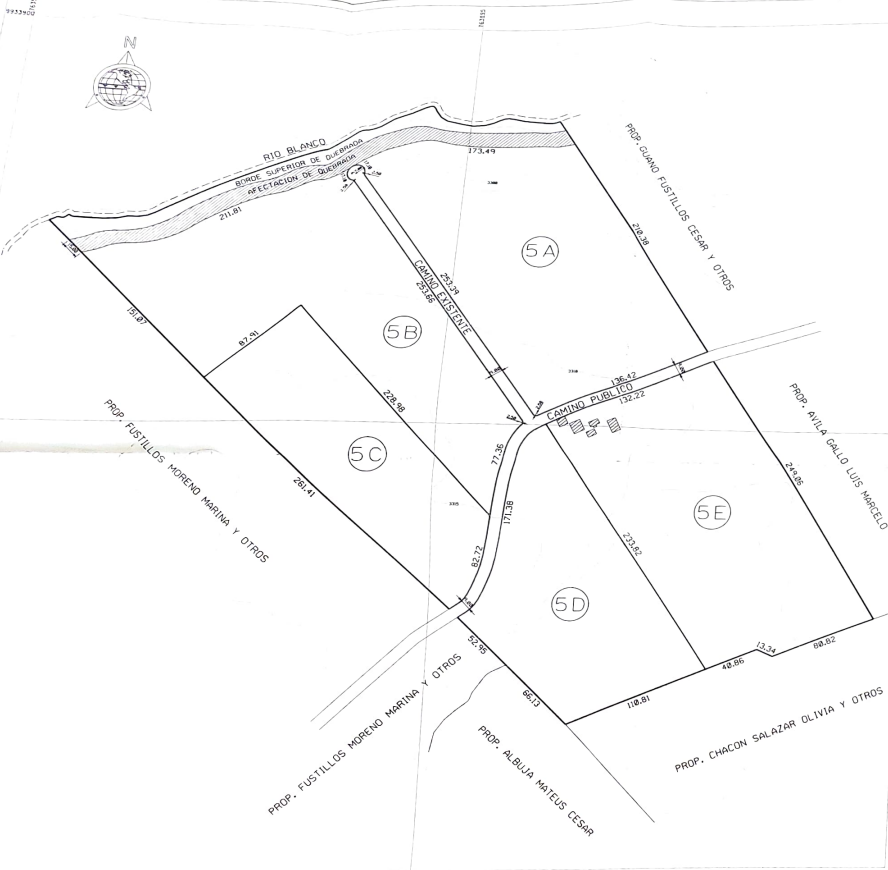

PLANO TOPOGRAFICO

ESC. 1:500

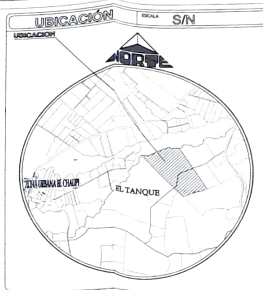


CUADRO DE AREAS

SUPERFICIE TOTAL DEL TERRENO

N.	PROPIETARIO	LINDEROS				AREA m2
		NORTE	ESTE	ESTE	DESTE	
AREA UTIL DE LOTES						142334.23
AREA CAMINOS						5165.50
AREA DE QUEBRADA						4325.46
AREA AFECTACION DE QUEBRADA						5289.89


SUPERFICIE TOTAL DEL TERRENO

157019.68

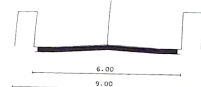

CORTE CAMINO EXISTENTE

ESC. 1:100

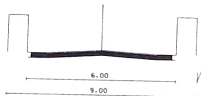

CORTE CAMINO PUBLICO

ESC. 1:100



CONTIENE: PRACONAMIENTOS AGRICOLA

PROPIETARIO: VALERIA MORENO JOSE EDUARDO Y OTROS

UBICACION: SECTOR RURAL - EL CHAPARRAL TANGUE

ESCALA: 1:500 TOP. RUINA AMAGUANA









C.A.D. MUNICIPAL DEL CANTON MERA





C000163