


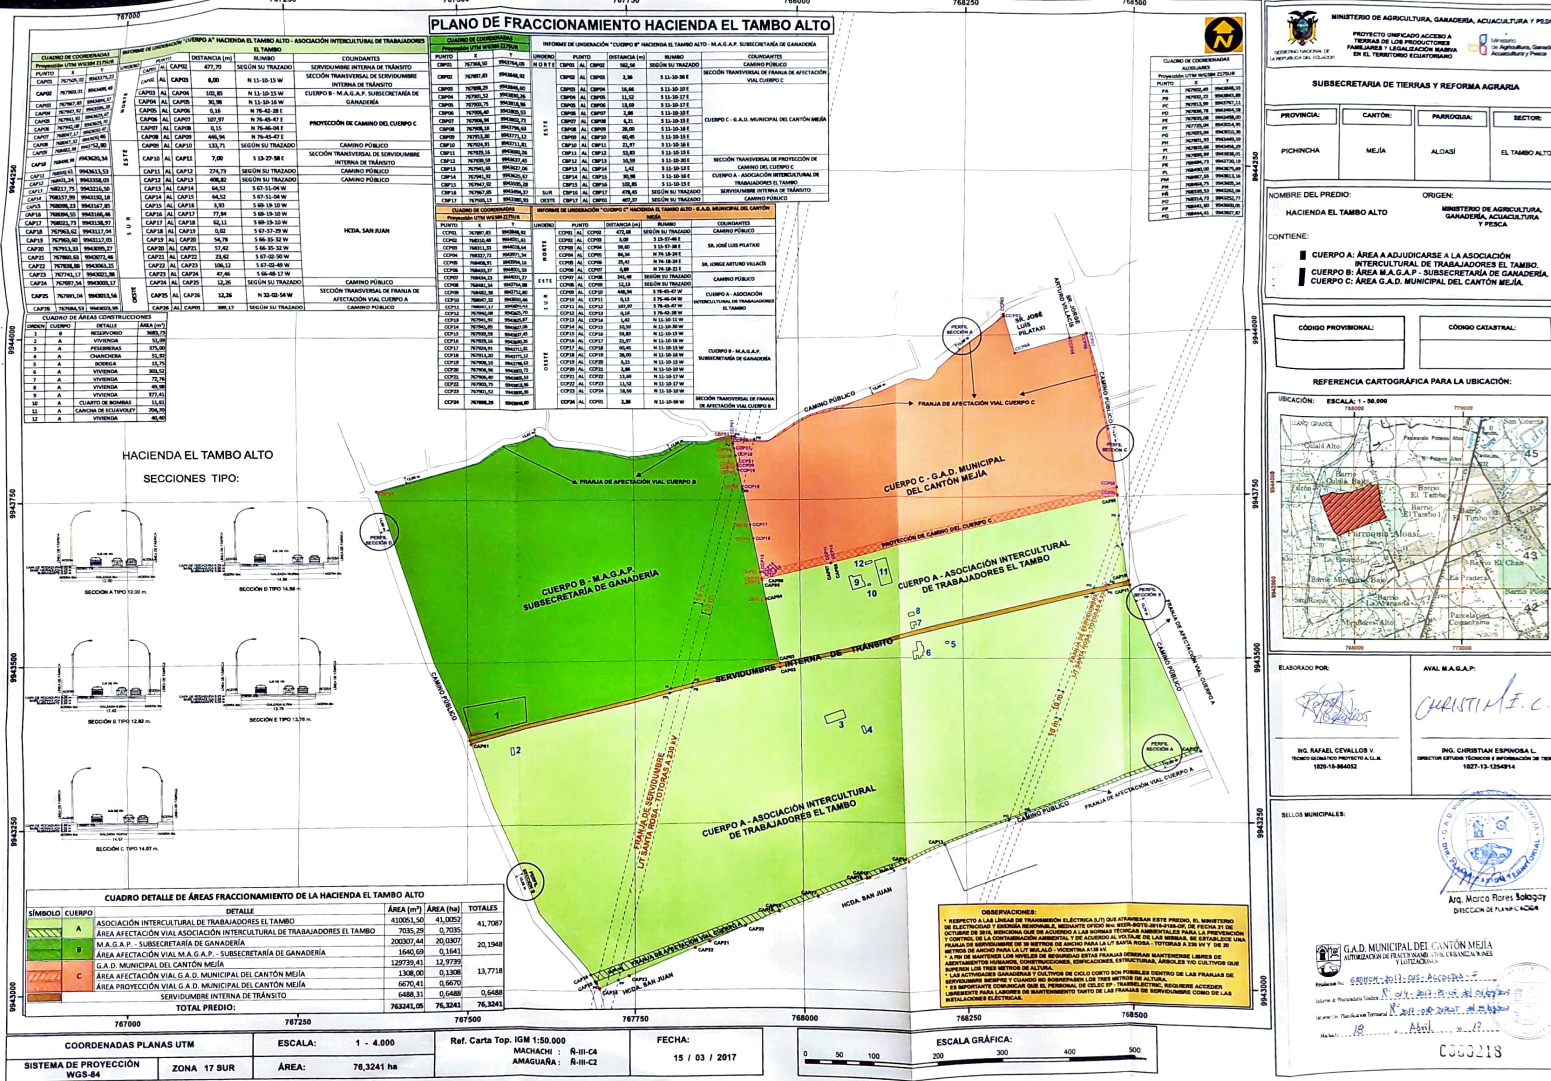

CUADRO DE COORDENADAS			
PLANO DE FRACCIONAMIENTO HACIENDA EL TAMBO ALTO

INFORME DE UBICACIÓN "CUERPO" HACIENDA EL TAMBO ALTO - M.A.G.A.P. SUBSECRETARÍA DE GANADERÍA			

CUADRO DE COORDENADAS

MINISTERIO DE AGRICULTURA, GANADERÍA, ACUICULTURA Y PESCA


SUBSECRETARÍA DE TIERRAS Y REFORMA AGRARIA

PROVINCIA: CANTÓN: PARROQUIA: SECTOR:

PICHINCHA MEJÍA ALCALDE EL TAMBO ALTO

NOMBRE DEL PREDIO: HACIENDA EL TAMBO ALTO

ORIGEN: MINISTERIO DE AGRICULTURA, GANADERÍA, ACUICULTURA Y PESCA

CONTIENE: CUERPO A: ÁREA A ADICIONARSE A LA ASOCIACIÓN INTERCULTURAL DE TRABAJADORES EL TAMBO
CUERPO B: ÁREA M.A.G.A.P. SUBSECRETARÍA DE GANADERÍA
CUERPO C: ÁREA G.A.D. MUNICIPAL DEL CANTÓN MEJÍA

CÓDIGO PROVISIONAL: CÓDIGO CADASTRAL:

REFERENCIA CARTOGRAFICA PARA LA UBICACIÓN: ESCALA: 1:50,000

ELABORADO POR: AVAL M.A.G.A.P.: CHRISTIAN ESPINOSA L.



SELLOS MUNICIPALES: G.A.D. MUNICIPAL DEL CANTÓN MEJÍA

