


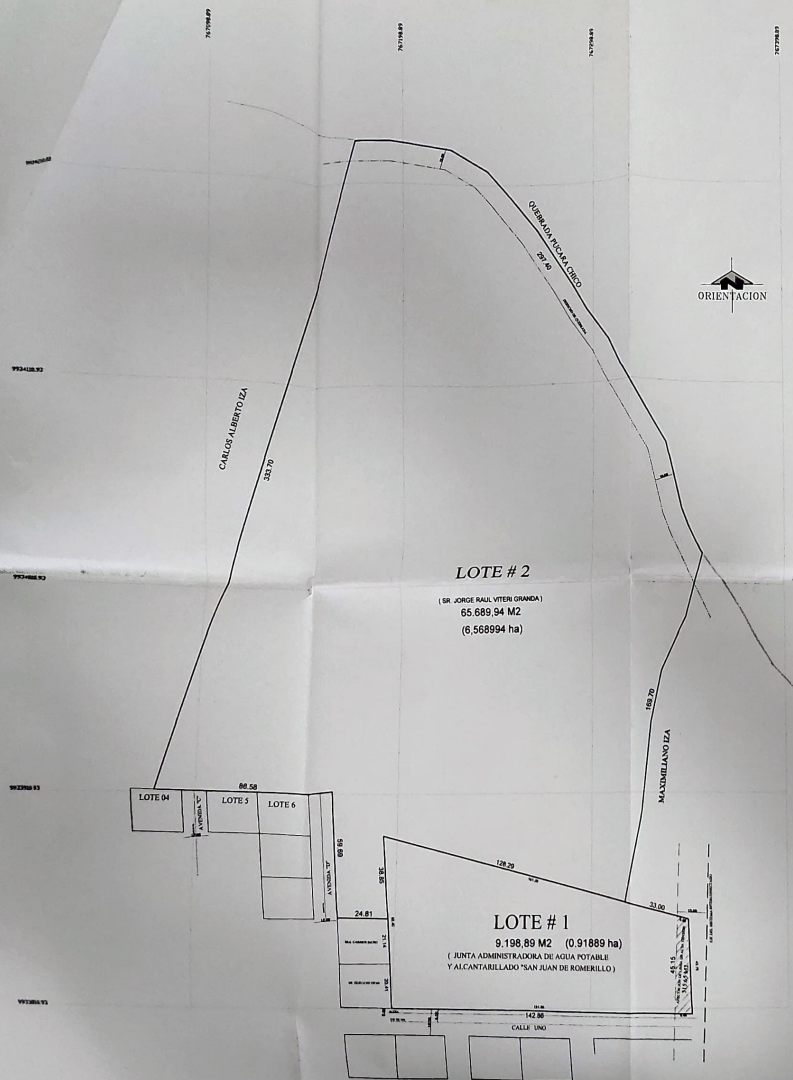


LOTE # 2

(SR. JORGE RAUL VITERI GRANDA)
65.689,94 M2
(6,568994 ha)

LOTE # 1


9.198,89 M2 (0,91889 ha)
(JUNTA ADMINISTRADORA DE AGUA POTABLE
Y ALCANTARILLADO "SAN JUAN DE ROMERILLO")

LEVANTAMIENTO PLANIMETRICO
ESCALA - 1:10

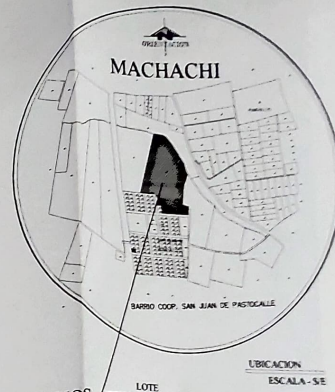

CUADRO DE LINDEROS Y PROPIETARIOS

Nº	Area Total m2	Norte (m)	Sur (m)	Este (m)	Oeste (m)	PROPIETARIOS
LOTE # 1	9.198,89	128.29 SR. JORGE VITERI 33.00 SR. MAXIMILIANO DIA	142.86 CALLE UNO	45.15 AREA AFECTADA LINEA DE ALTA TENSION	20.41 SR. GUERRERO TEJAN 21.14 SRA. CARMEN JACHO 38.85 SR. JORGE VITERI	JUNTA ADMINISTRADORA DE AGUA POTABLE Y ALCANTARILLADO "SAN JUAN DE ROMERILLO"
LOTE # 2	65.689,94	297.40 QUEBRADA PUCARA CHICO	86.58 LOTE # 4 AVENIDA C LOTE # 5 LOTE # 6 AVENIDA D 24.81 SRA. CARMEN JACHO 128.29 LOTE # 1	169.70 SR. MAXIMILIANO DIA 38.85 LOTE # 1	333.70 SR. CARLOS ALBERTO DIA 59.69 AVENIDA D	SR. JORGE RAUL VITERI GRANDA
AREA UTIL:		74.888,83 M2		(7,488883 ha)		
AREA AFECTADA POR LINEA DE ALTA TENSION TOTAL:		315.65 M2		(0,031565 ha)		
AREA TOTAL:		75.204,48 M2		(7,520448 ha)		

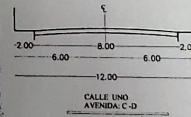

PLANO DE FRACCIONAMIENTO: Sr. VITERI GRANDA JORGE RAUL

PROYECTO:	CONTIENE:
PROPIETARIO:	FECHA:
UBICACION:	ESCALA:

SELLOS MUNICIPALES:	