


N 9° 947.950

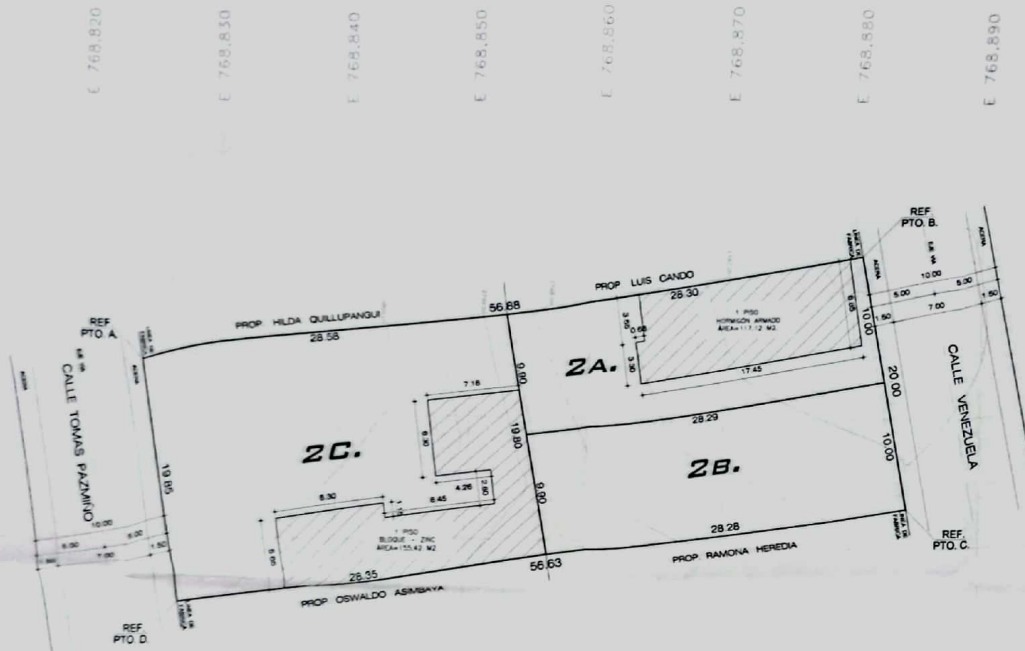

N 9'947.990

N 9'947.980

N 9'947.970

N 9'947,960



N 9'947.950

LEVANTAMIENTO TOPOGRÁFICO
ESCALA 1:200

VERTICES DE CONTROL TM WGS84 COORDENADAS		
PUNTOS	NORTE	ESTE
A	X=768824.3598	Y=9947974.1207
B	X=768880.5815	Y=9947982.7224
C	X=768886.3710	Y=9947963.0847
D	X=768828.3701	Y=9947954.6794

CUADRO DE ÁREAS					
LOTE	BENEFICIARIOS	ÁREA UTIL (m ²)	AFECTACIÓN Calle Principal (m ²)	AFECTACIÓN Calle Tomas Pando (m ²)	ÁREA TOTAL (m ²)
2A	SEGUNDO MARIO PLASENCIA MINTA Y SRA.	281.32			281.32
2B	SEGUNDO MARIO PLASENCIA MINTA Y SRA.	281.21			281.21
2C	SEGUNDO MATEO PLASENCIA MINTA Y SRA.	563.59			563.59
ÁREA TOTAL ACTUAL (M2.)		1,126.12			1,126.12

CUADRO DE LINDEROS, ÁREA PREDIO, LOTES Y PORCENTAJES										
LOTE	NORTE	COLINDANTE	SUR	COLINDANTE	ESTE	COLINDANTE	OESTE	COLINDANTE	ÁREA	%
ÁREA (m2) Y PORCENTAJE TOTAL									1 126.12 m2	100.00 %

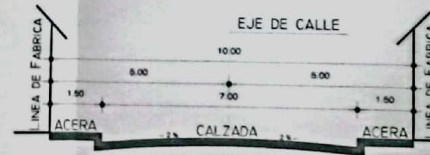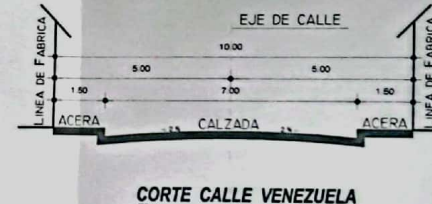

CORTE CALLE TOMAS PAZMIÑO



UBICACIÓN

ESCALA SIN - ESC	PROVINCIA PICHINCHA	CANTÓN MEJÍA	PARROQUIA ALDAG	SECTOR EL ARRAYAN
Barrio EL ARRAYAN		CALLE TOMAS PAZMIÑO - VENEZUELA		COTE 2

INFORMACIÓN GENERAL

CLAVE CATASTRAL 5103025003	Nº DE PRECIO 20998 MZ-34A - LT-2	GRUPO Nº 2017 - 425 - DIPLAT	FECHA 2017 - 04 - 25
ZONA ADMINISTRATIVA MUNICIPIO DE MEJÍA	CONDICIÓN SUELO URBANO CONSOLIDADO	TIPO MULTIFAMILIAR - PASEADA	ÁREA TERRENO 1.128,12 m ²

FIRMA PROPIETARIOS

[Signature]

SRA. MARIA ETELVINA SANTAFE QUIRROGA
C.C. # 0001987-7

FIRMA AUTOGRAFADA DE LA ABOGADO EN LEY
DR. RODOLFO NÚÑEZ PABLANO ARCE

[Signature]

SRA. MARIA ETELVINA SANTAFE QUIRROGA
C.C. # 0001987-7

PROYECTO PLANO FRACCIONAMIENTO LOTE N° 2. DEL
SR. SEGUNDO MATEO PLASENCIA MINTA Y OTROS.

NOTES ONLY  ARQUITECTO Tel: Mh-0996554-080 C/ 0581-197400	PROYECTARLOS
<i>Arq. Sanoro Paul Tiani C.</i> ARQ. SANORO PAUL TIANI C. SENESEY 700-05-653735 M. R. 351	<i>Arq. Segundo M. Palencia Mnta.</i> SR. SEGUNDO M. PALENCIA MINTA C.C. A. 90121512


CONTENIDO: -LEVANTAMIENTO TOPOGRAFICO -CUADRO AREAS -CUADRO DE DATOS TÉCNICOS -VERTICES DE CONTROL TM WGS84 -CUADRO DE LINDEROS, ÁREA PREDIO, LOTES Y PORCENTAJES UBICACION	DIBUJO: S P T C	LÁMINA: Formato A1 T1 DE 1
	ESCALA: 1 : 200	FECHA: MAYO - 2017








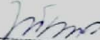

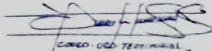





