

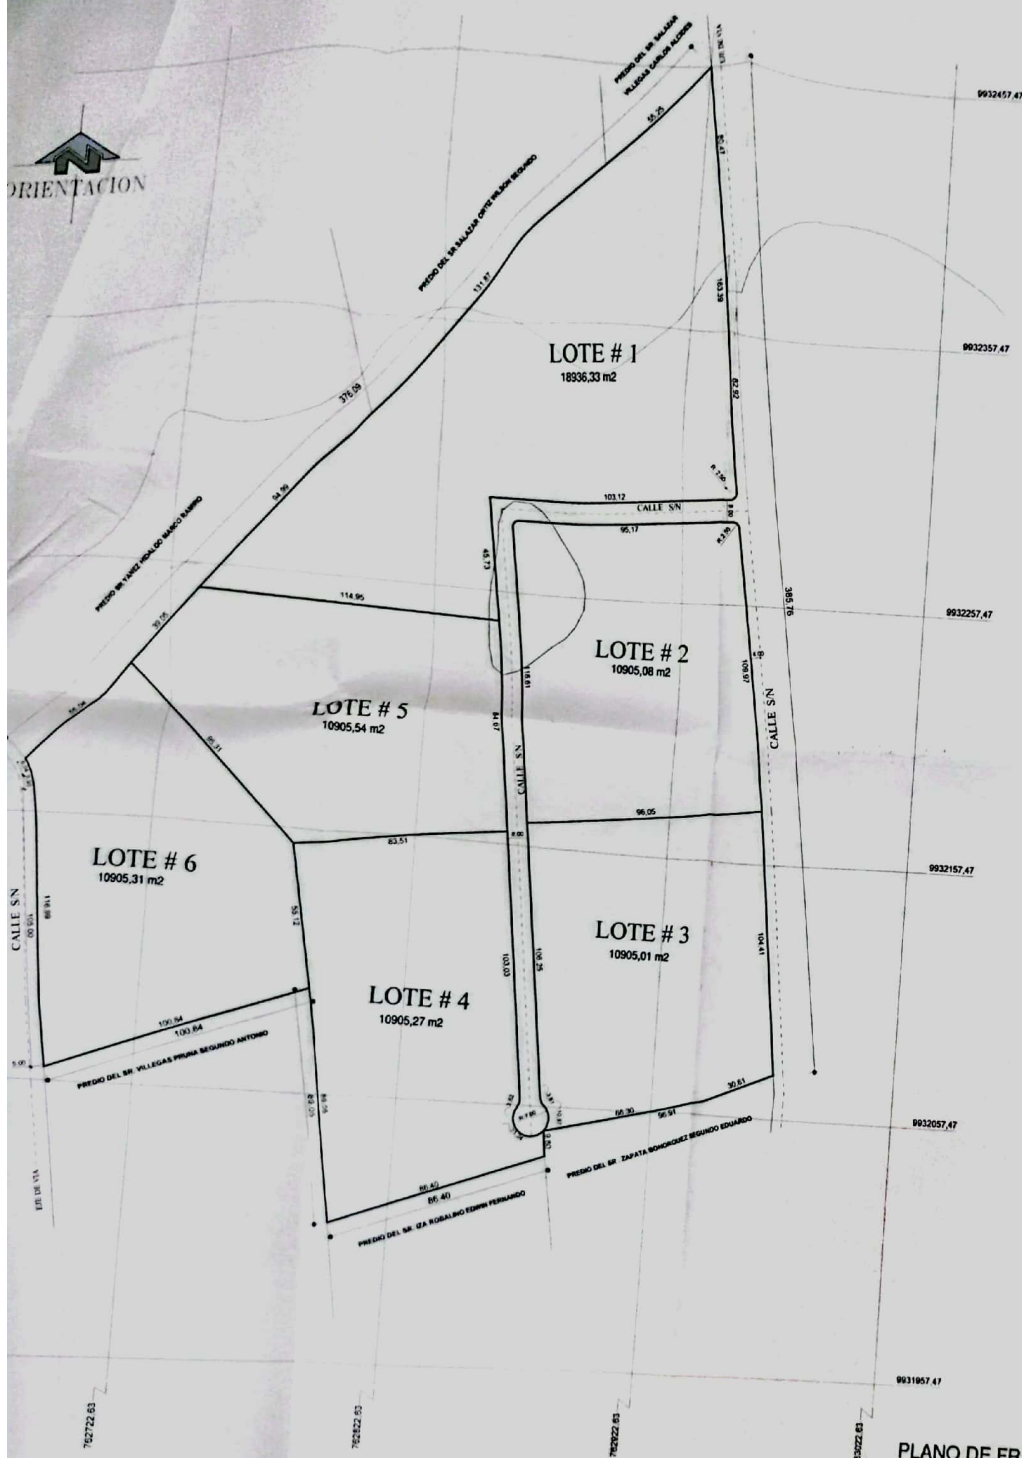


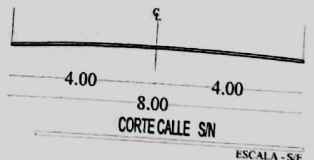


CUADRO DE AREAS Y LINDEROS						
Nº	Area Total m2	Norte (m)	Sur (m)	Este (m)	Oeste (m)	PROPIETARIOS
AREA UTIL:		73.462,54 M2		(7.35 ha)		
AREA DE LA CALLE S/N:		2.796,06 M2		(0.27 ha)		
AREA TOTAL:		76.258,60 M2		(7.62 ha)		

RESUMEN DE CUADRO DE AREAS	
AREA UTIL DE LOTES	73.462,54 M2 (7.35 ha)
AREA DE LA CALLE S/N	2.796,06 M2 (0.27 ha)
TOTAL	76.258,60 M2 (7.62 ha)

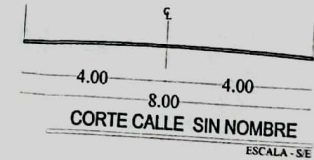

PLANO DE FRACCIONAMIENTO
ESCALA - 1:1000

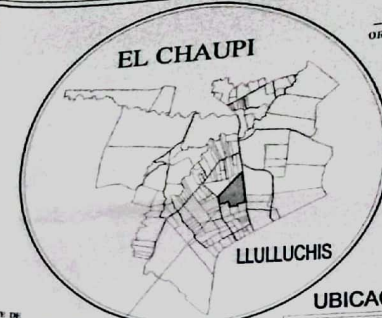

FRACCIONAMIENTO DE LA PROPIEDAD SRA. ZAPATA BONDORQUEZ MARIA CARMELA	
UBICACION	CANTON: MEJIA PARROQUIA: EL CHAUPÍ - SECTOR: LLULLUCHIS
CLAVE CATASTRAL	N.º DE PRECIO
170043300212	
PROYECTO	PROPIETARIO
EL CHAUPÍ	EL CHAUPÍ
ESCALA	FECHA
INDICADA	
LAMINA	1/1

SELLOS MUNICIPALES	
G.A.D. MUNICIPAL DEL CANTÓN MEJIA AUTORIZACION DE FRACCIONAMIENTO ORGANIZACIONES CIVILES	
Firma del Propietario: MARIA CARMELA ZAPATA BONDORQUEZ Firma del Planificador: MARIA CARMELA ZAPATA BONDORQUEZ Firma del Planificador: MARIA CARMELA ZAPATA BONDORQUEZ	
