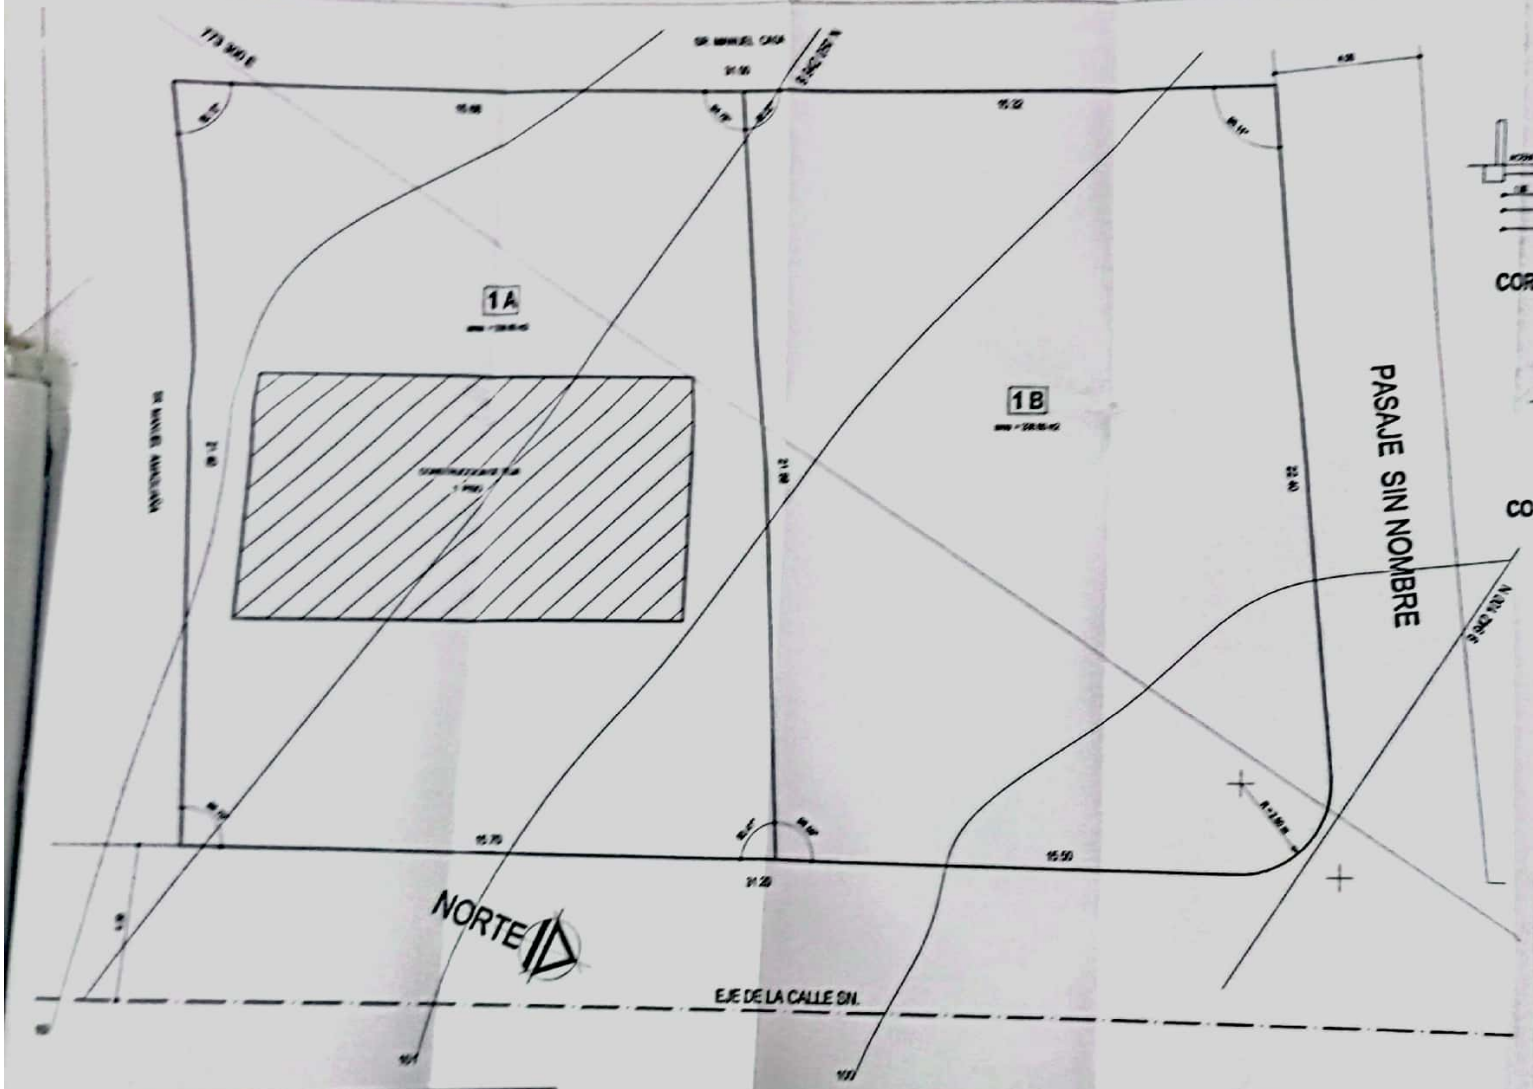

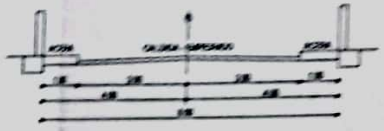

CORTE TIPICO DE LA CALLE SIN
ESCALA 1 : 100

CORTE TIPICO DEL PASAJE SIN
ESCALA 1 : 100

CLAVE CATASTRAL : 5012006001

PROYECTO TIPO :	PLANO DE FRACCIONAMIENTO
PROPIETARIO :	SR. MANUEL QUAMAN Y SRA.
UBICACION :	CALLE SIN Y PASAJE SIN LOTE 1 - LA CONCORDIA - MACHACHI
FECHA : NOVIEMBRE DEL 2017	ESCALA : INDICADA / DIBUJO : TOP. JUAN E. AMAGUAÑA B.
EL PROYECTISTA	LEVANTAMIENTO / PROPIETARIOS
	TOP. JUAN E. AMAGUAÑA B. / SR. MANUEL QUAMAN
Arquitecto EMILIO R. GUALOTUÑA A.	1 DE 1
	P. 017 / RM 070

G.A.D. MUNICIPAL DEL CANTÓN MEJÍA
AUTORIZACIÓN DE PROYECTOS Y ANTEPROYECTOS Y REGISTRO DE PLANOS
FUNCIONARIO

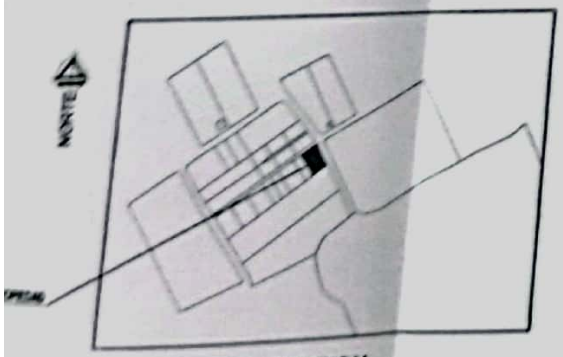

UBICACION
SIN ESCALA

CUADRO DE AREAS Y LINDEROS

LOTE	NORTE	SUR	ESTE	OESTE	AREA (m2)	
1A	[illegible]	[illegible]	[illegible]	[illegible]	338.80	A VENDER
1B	[illegible]	[illegible]	[illegible]	[illegible]	338.80	A VENDER
AREA TOTAL DEL TERRENO					677.60 m2	