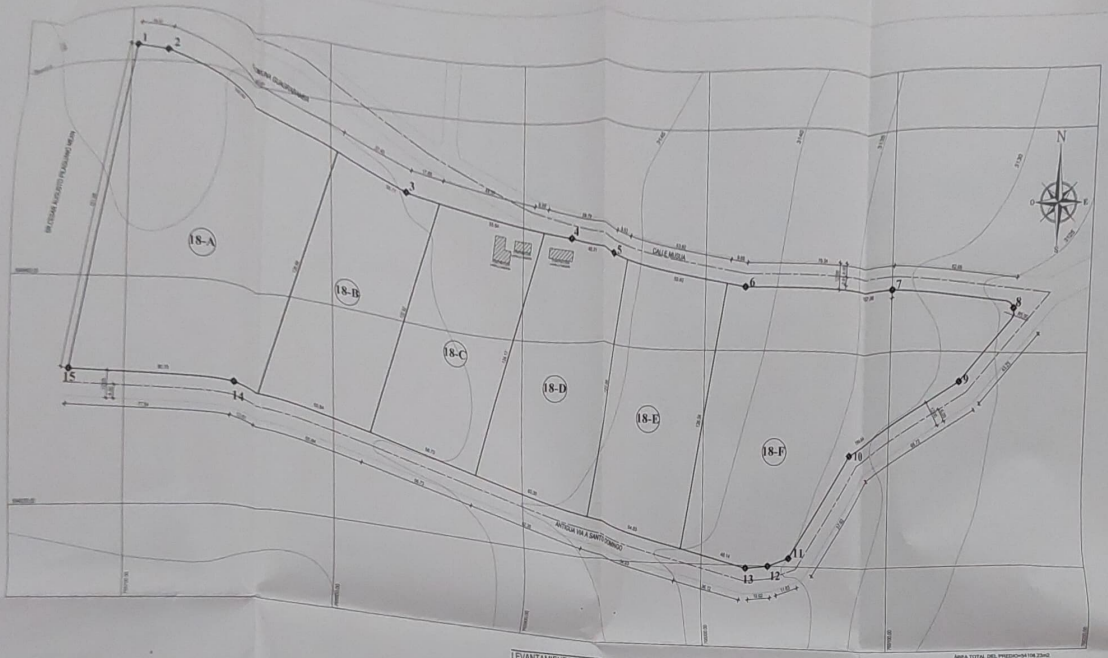

LEVANTAMIENTO PLANIMETRICO

ESCALA 1:1000

ÁREA TOTAL DEL PREDIO=54108.23m2

CUADRO DE ÁREAS

LOTE No.	BENEFICIARIOS	ÁREA[m2]
LOTE 18-A	VICENTE BENEDICTO VALENCIA SORIA Y ESPOSA	13636.52
LOTE 18-B	CÉSAR APOLONIO VALENCIA SORIA Y ESPOSA	6884.95
LOTE 18-C	SOLEDAD MERCEDES VALENCIA SORIA Y ESPOSO	6883.30
LOTE 18-D	GUIDO MANUEL VALENCIA SORIA Y ESPOSA	6820.19
LOTE 18-E	IRMA MARGOTH VALENCIA SORIA Y ESPOSO	6764.00
LOTE 18-F	VICTORIA EMPERATRIZ VALENCIA SORIA Y ESPOSO	13119.27
AREA UTIL DE LOTES =54108.23 m2		

SIMBOLOGÍA

- VÉRTICE
- LÍMITE DEL PREDIO
- LÍMITE LOTES
- CALLE PÚBLICA
- EJE VIAL
- CURVA DE NIVEL

CUADRO DE LINDEROS

LOTE No.	NOMBRE	NORTE	SUR	ESTE	OESTE
18-A	VICENTE BENEDICTO VALENCIA SORIA Y ESPOSA	CON COMUNA GUAGRABAMBA EN 105.82m	CON ANTIGUA VÍA A SANTO DOMINGO EN 90.15m	CON LOTE No.18-B EN 128.68m	CON SR. CÉSAR PILAGUANO EN 151.96m
18-B	CÉSAR APOLONIO VALENCIA SORIA Y ESPOSA	CON COMUNA GUAGRABAMBA EN 55.11m	CON ANTIGUA VÍA A SANTO DOMINGO EN 55.84m	CON LOTE No. 18-C EN 122.92m	CON LOTE No. 18-A EN 128.68m
18-C	SOLEDAD MERCEDES VALENCIA SORIA Y ESPOSO	- CON COMUNA GUAGRABAMBA EN 48.55m - CON CALLE MUSUA EN 6.99m	CON ANTIGUA VÍA A SANTO DOMINGO EN 56.73m	CON LOTE No. 18-D EN 124.17m	CON LOTE No. 18-B EN 122.92m
18-D	GUIDO MANUEL VALENCIA SORIA Y ESPOSA	CON CALLE MUSUA EN 48.31m	CON ANTIGUA VÍA A SANTO DOMINGO EN 62.30m	CON LOTE No.18-E EN 122.88m	CON LOTE No. 18-C EN 124.17m
18-E	IRMA MARGOTH VALENCIA SORIA Y ESPOSO	CON CALLE MUSUA EN 53.92m	CON ANTIGUA VÍA A SANTO DOMINGO EN 54.83m	CON LOTE No. 18-F EN 126.04m	CON LOTE No.18-D EN 122.88m
18-F	VICTORIA EMPERATRIZ VALENCIA SORIA Y ESPOSO	CON CALLE MUSUA EN 157.06m	CON ANTIGUA VÍA A SANTO DOMINGO EN 48.14m	CON ANTIGUA VÍA A SANTO DOMINGO EN 184.64m	CON LOTE No. 18-E EN 126.04m

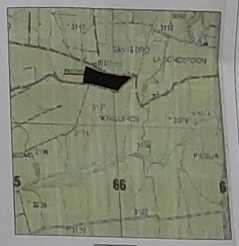

UBICACION

SIN ESCALA

CARLOS BOHÓRQUEZ B.
INGENIERO CIVIL

PROYECTO:
FRACCIONAMIENTO

UBICACIÓN:
PROVINCIA: PICHINCHA
CANTÓN: MEJÍA
PARROQUIA: ALOAG
SECTOR: NOVILLERO COCHA

PROFESIONAL:
ING. CARLOS BOHÓRQUEZ B.
REG. SENESCYT 1004-13-1318011 RM 464

REVISADO Y APROBADO POR

POCESIONARIOS:

VALENCIA SORIA VICTORIA E. — NUÑEZ HERRERA GONZALO
VALENCIA SORIA VICENTE B. — HIDALGO CARRANZA TERESA
VALENCIA SORIA CÉSAR A. — RAMOS MORETA LAURA
VALENCIA SORIA SOLEDAD M. — ZÁRATE LUIS ULPIANO
VALENCIA SORIA GUIDO M. — MENESES JACOME ROSA
VALENCIA SORIA IRMA M. — LESCANO JOSÉ

CLAVE CATASTRAL: 1703512500187

CONTIENE:
- LEVANTAMIENTO PLANIMÉTRICO
- CUADRO DE ÁREAS
- CUADRO DE LINDEROS
- UBICACIÓN

NÚMERO DE PREDIO: LOTE No. 18

ÁREA TOTAL: 54108.23m2

ESCALA: INDICADAS

CARTA TOPOGRAFICA: ALOAG
ZONA: 17M
DATUM: WGS 84

FECHA: NOVIEMBRE - 2018

LÁMINA: 1 de 1

SELLOS MUNICIPALES:

GAD MUNICIPAL DEL CANTON MEJIA