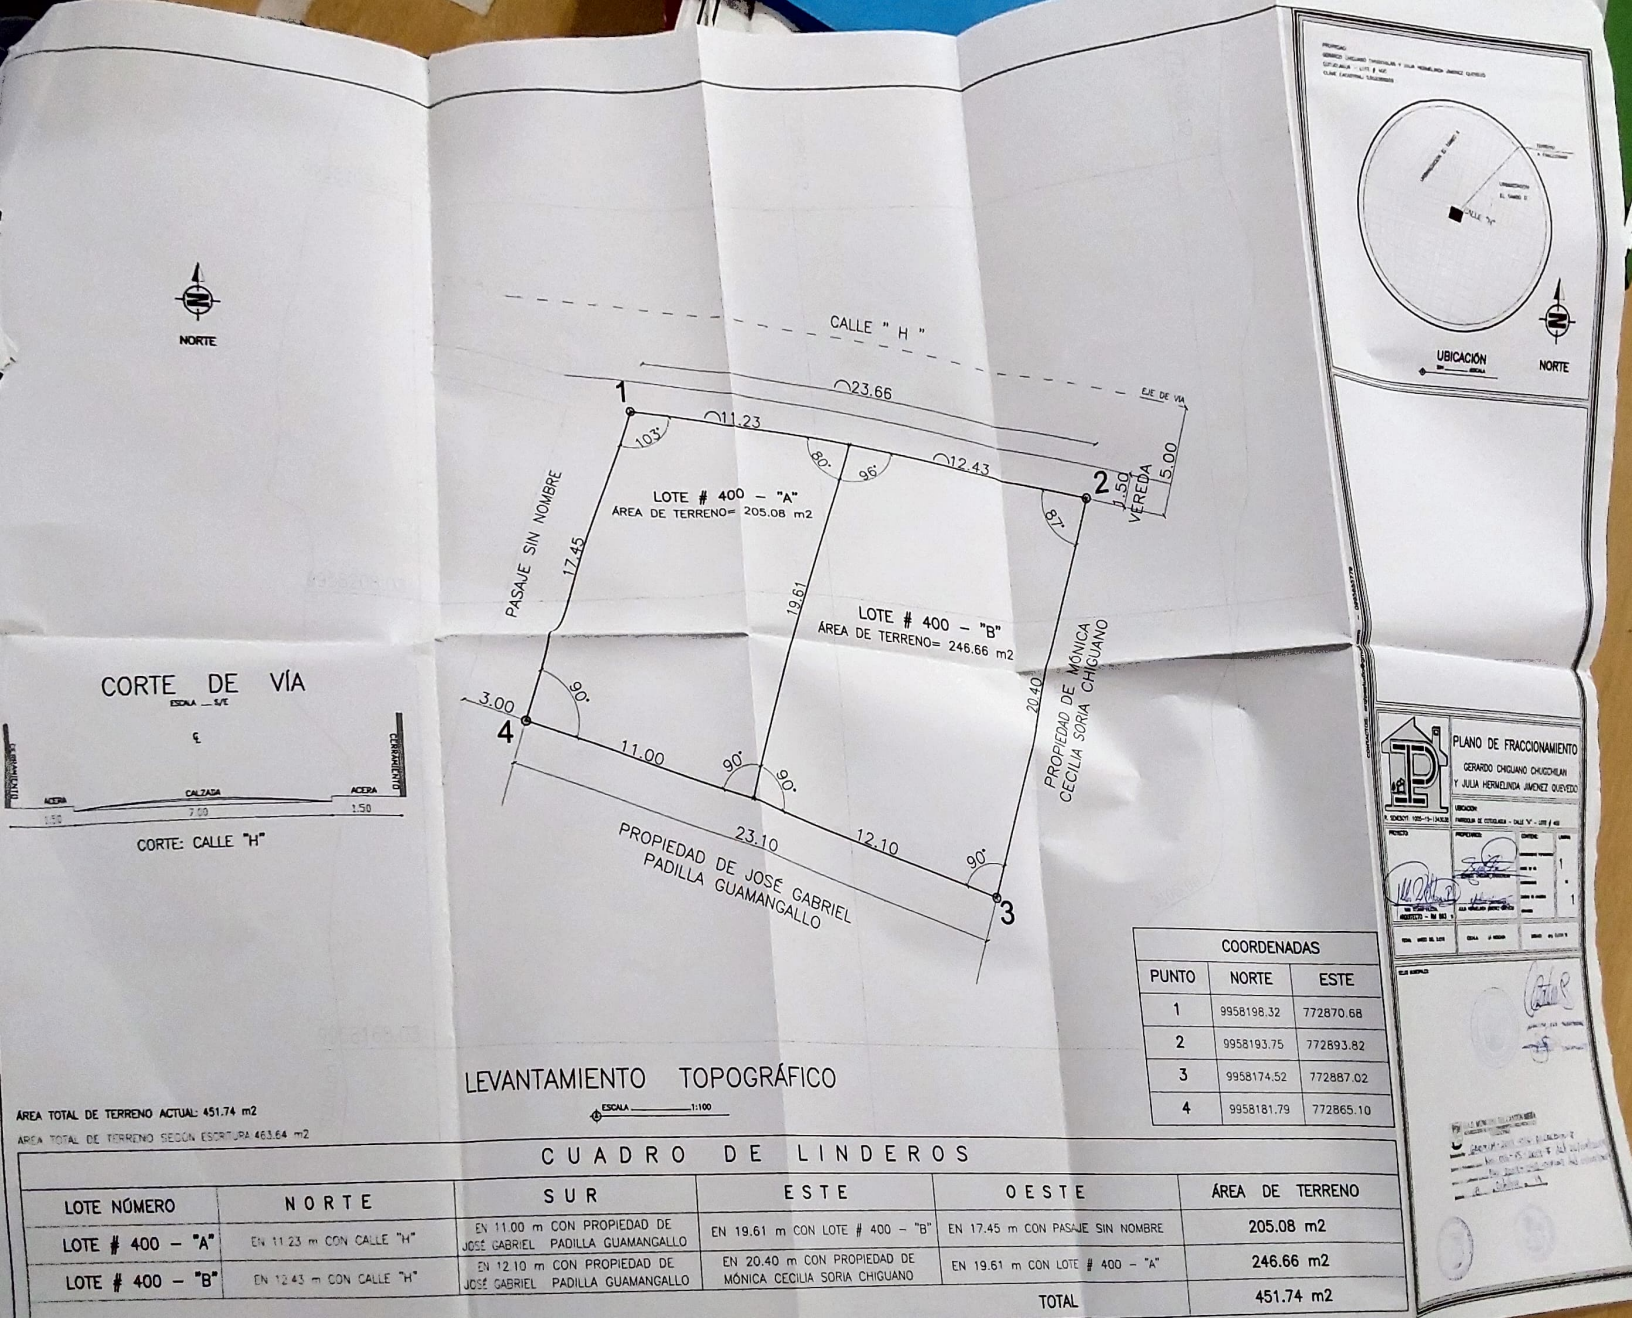

COORDENADAS		
PUNTO	NORTE	ESTE
1	9958198.32	772870.68
2	9958193.75	772893.82
3	9958174.52	772887.02
4	9958181.79	772865.10

CUADRO DE LINDEROS

LOTE NÚMERO	NORTE	SUR	ESTE	OESTE	ÁREA DE TERRENO
LOTE # 400 – "A"	EN 11.23 m CON CALLE "H"	EN 11.00 m CON PROPIEDAD DE JOSÉ GABRIEL PADILLA GUAMANGALLO	EN 19.61 m CON LOTE # 400 – "B"	EN 17.45 m CON PASAJE SIN NOMBRE	205.08 m2
LOTE # 400 – "B"	EN 12.43 m CON CALLE "H"	EN 12.10 m CON PROPIEDAD DE JOSÉ GABRIEL PADILLA GUAMANGALLO	EN 20.40 m CON PROPIEDAD DE MÓNICA CECILIA SORIA CHIGUANO	EN 19.61 m CON LOTE # 400 – "A"	246.66 m2
				TOTAL	451.74 m2