



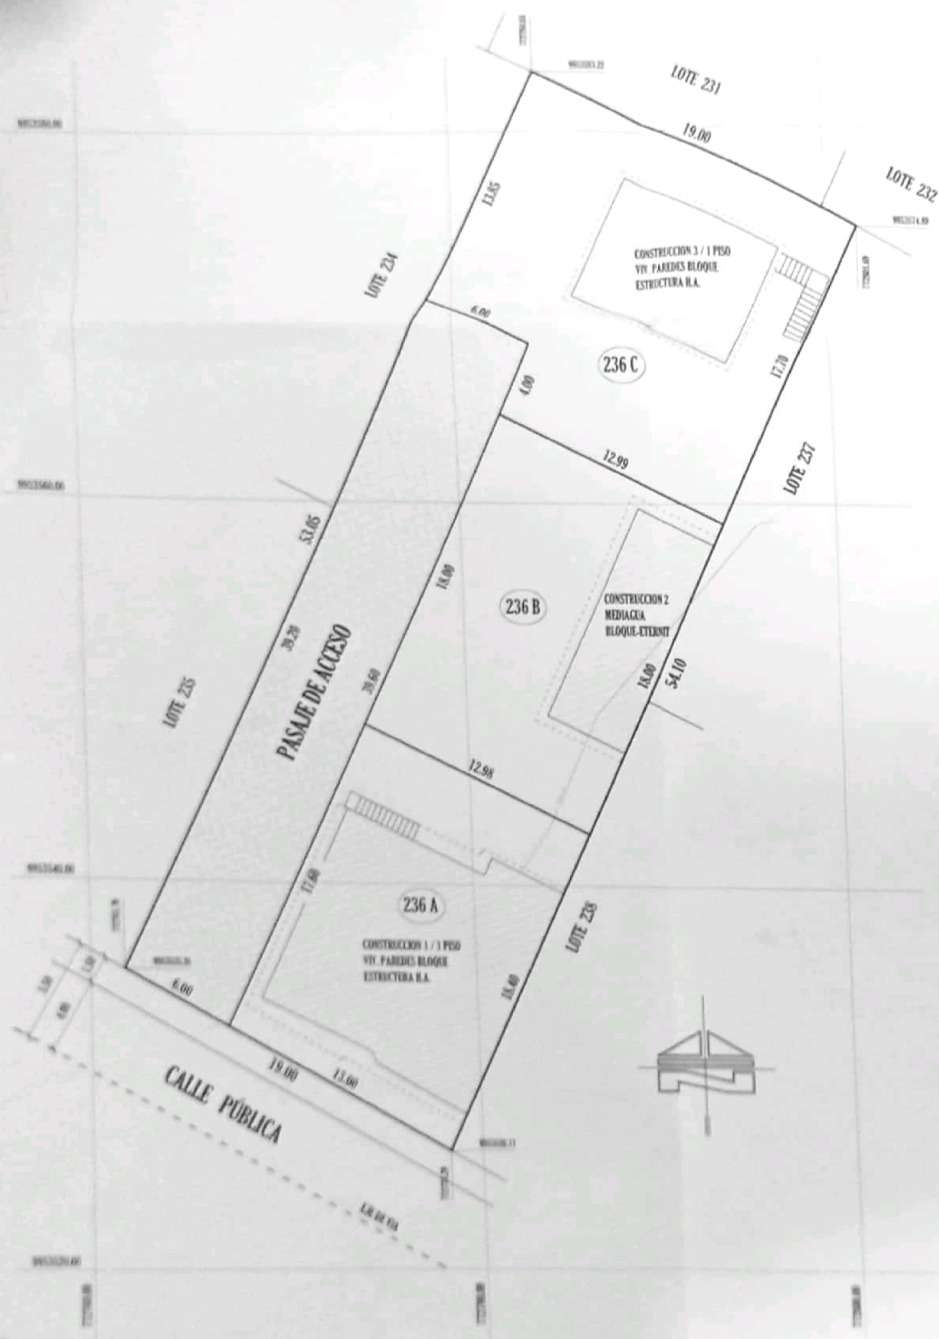


# LEVANTAMIENTO PLANIMETRICO Y FRACCIONAMIENTO

ESCALA 1:200

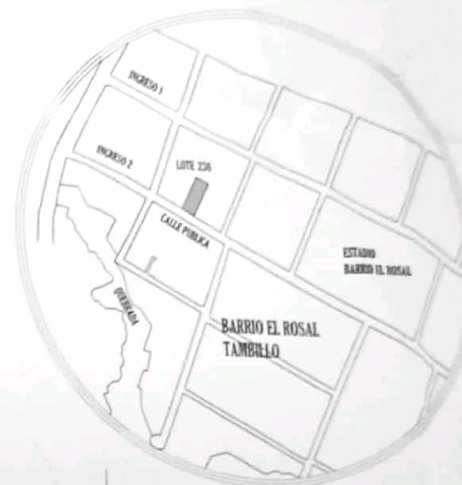


## PLANO DE UBICACION

ESCALA 1:500

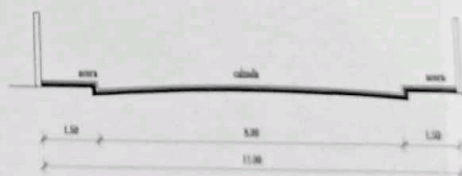

## CORTE TRANSVERSAL : CALLE PUBLICA

ESCALA 1:500

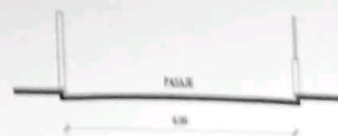

## CORTE TRANSVERSAL : PASAJE DE ACCESO

ESCALA 1:500

## CUADRO: AREA DE LOTES

| LOTE #                    | AREA (m2) | BENEFICIARIOS                   |
|---------------------------|-----------|---------------------------------|
| 236 A                     | 233.44    | TRAIJA GLAZABETH TOAPANTA ESPIN |
| 236 B                     | 233.66    | EDWIN EDUARDO TOAPANTA ESPIN    |
| 236 C                     | 312.41    | WALTER PATRICIO TOAPANTA ESPIN  |
| 780.51                    |           | AREA DE LOTES (AREA UTIL)       |
| RESUMEN DE AREAS          |           |                                 |
| AREA DE LOTES (AREA UTIL) |           | 780.51 m2                       |
| AREA PASAJE DE ACCESO     |           | 236.40 m2                       |
| AREA TOTAL LOTE 236       |           | 1016.91 m2                      |

## CUADRO: LINDEROS DE LOTES

| LOTE # | NORTE (m)                      | SUR (m)                    | ESTE (m)                    | OESTE (m)                                            |
|--------|--------------------------------|----------------------------|-----------------------------|------------------------------------------------------|
| 236 A  | 12.00 m. CON LOTE 236 B        | 12.00 m. CON CALLE PUBLICA | 18.40 m. CON LOTE 237       | 17.00 m. CON PASAJE DE ACCESO                        |
| 236 B  | 12.00 m. CON LOTE 236 C        | 12.00 m. CON LOTE 236 A    | 18.40 m. CON LOTE 237 Y 238 | 18.40 m. CON PASAJE DE ACCESO                        |

## FRACCIONAMIENTO

PROPIEDAD DE WALTER PATRICIO TOAPANTA ESPIN Y OTROS.

PROYECTO: [Firma]

PROPIETARIO: [Firma]

ESCALA: PROYECTADA

CONTENIDO: PLAN DE FRACCIONAMIENTO, AREA DE PASAJE DE ACCESO, PLAN DE UBICACION, CUADRO DE LINDEROS DE LOTES, CUADRO DE LINDEROS DE LOTES.

UBICACION: LOTE 236 CALLE PUBLICA, BARRO IL ROSAL, TAMBILLO, CANTON MEGIA.

CLASE CATASTRAL: [Firma]

SECTOR DE REGISTRO: [Firma]

GOBIERNO DEL CANTON MEGIA

SECRETARIA DE PLANIFICACION Y DESARROLLO





