PLANIMETRIA

ESCALA ——— 1 : 250

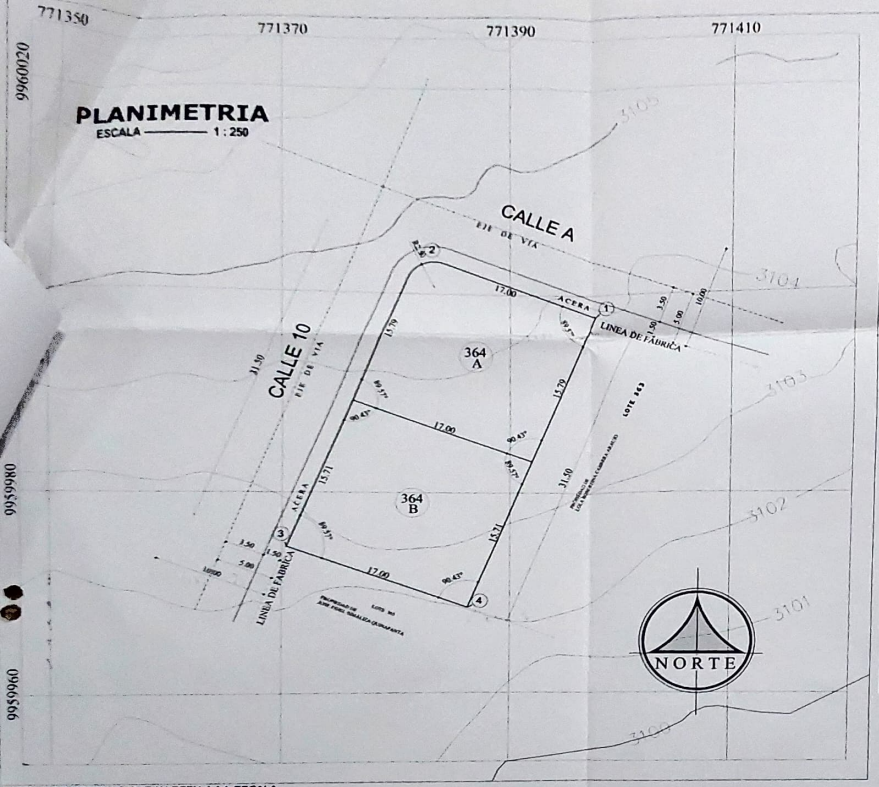

NOTA: LAS MEDIDAS PREVALECEN A LA ESCALA

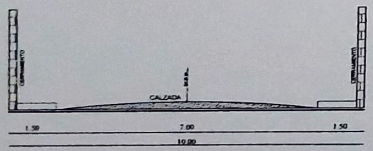

CORTE DE CALLE

SIN ——— ESCALA

UBICACION

SIN ——— ESCALA

COORDENADAS

PUNTO	NORTE	ESTE
1	9959997.85	771397.71
2	9960003.93	771381.83
3	9959974.59	771370.36
4	9959968.52	771386.24

CUADRO DE AREAS Y LINDEROS

CLAVE CATASTRAL: 5306035008

LOTE No	AREA TOTAL m2	AREA UTIL m2	PORCENTAJE UTIL %	LINDERO NORTE	LINDERO SUR	LINDERO ESTE	LINDERO OESTE
364 A	267.08	267.08	50.00	Con Calle "A" en 17.00 m.	Con Lote # 364 B en 17.00 m.	Con Lote # 363 de Lola R. Cabrera Araujo en 15.79 m.	Con Calle "10" en 15.79 m.
364 B	267.08	267.08	50.00	Con Lote # 364 A en 17.00 m.	Con Lote # 365 de José Fidel Simaliza Q. en 17.00 m.	Con Lote # 363 de Lola R. Cabrera Araujo en 15.71 m.	Con Calle "10" en 15.71 m.
AREA TOTAL	534.16	534.16	100,00	Con Calle "A" en 17.00 m.	Con Lote # 365 de José Fidel Simaliza Q. en 17.00 m.	Con Lote # 363 de Lola R. Cabrera Araujo en 31.50 m.	Con Calle "10" en 31.50 m.

CUADRO DE AREAS

LOTE Nº	AREA M2.	%
364 A	267.08 M2.	50.00
364 B	267.08 M2.	50.00

AREA UTIL DE LOTES——— 534.16 M2. 100.00

AREA TOTAL PREDIO ---- 534.16 M2.

LA PROPIEDAD ESTA EN LINEA DE FABRICA

PROPIEDAD DE LOS SRES.:
JUAN BYRON SIVI PALLO - MARIA LUCRECIA ILAQUICHE
y MANUEL SIVI PALLO - MARIA BALVINA GUARANDA CH.
- LOTE 364 - FRACCIONAMIENTO -

UBICACION : PARROQUIA: CUTUGLAGUA
CANTON: MEJIA
PROVINCIA: PICHINCHA

-CLAVE CAT. 5306035008 - LOTIZACION SAN JOSE

CONTIENE : -PLANIMETRIA
-UBICACIÓN
-IMPLANTACION
-CUADRO DE AREAS

FECHA : MAYO-2019

ESCALA : 1 : 250

LAMINA : A-2

PROYECTO : Arq. CHRISTIAN OMAR CHANGO H. R. PAUI M.B. 086 C.I. 1710758150

PROPIETARIO : Sr. Juan Byron Sivi Pallo C.C. 050435506-6

PROPIETARIA : Sra. María L. Ilaquiche T. C.C. 1720011465-1

PROPIETARIO : Sr. Manuel Sivi Pallo C.C. 1721250066-8

PROPIETARIA : Sra. María B. Guaranda Ch. C.C. 0904142130-2

SELLOS

ANALISTA ORD. TERR. CATAST.

G.A.D. MUNICIPAL DEL CANTÓN MEJÍA
ACTUALIZACIÓN DE PLANES Y ORDENAMIENTO TERRITORIAL
UTOPIA

Revisión por: GADMEL-2019-033 MEJIA 7
Informe de Factibilidad Técnica: No. 021-D-2019-T del 21/10/2019
Informe De Planificación Territorial: No. 2019-DPT-FDA-DIPAT del 21/10/2019
Vigencia: 17 de Noviembre 19