



CALLE PRINCIPAL S/E

EJE DE VIA

CALLE A S/E

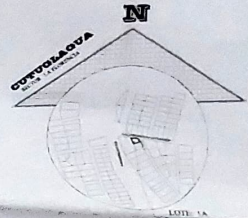

UBICACION S/E

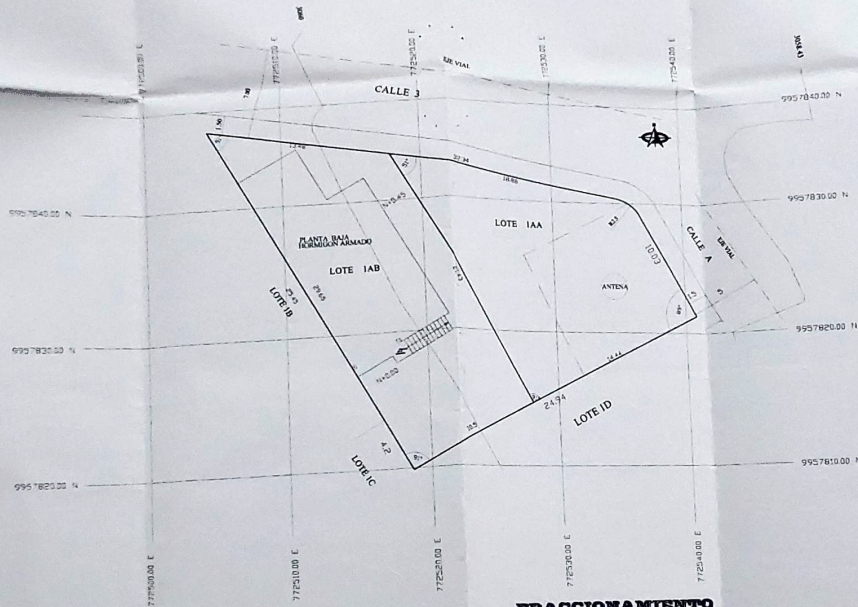

FRACCIONAMIENTO
ESCALA 1:1000

PROYECTO PLANO DE FRACCIONAMIENTO		
PROPIEDAD GARCIA LUIS HOMERO		
	CLEVER LOPEZ GALVEZ ARQUITECTO	
	CONTENIDO	FECHA
	LEVANTAMIENTO PLANIMETRICO	INDICADAS
	UBICACION	INDICADAS
CUADRO DE AREAS		PRIMERIO 2014
UBICACION CUTUGLAGUA SECTOR LA FLORENCIA		LOTE IA
CLAVE CATASTRAL 530309001		PROPIETARIO
PROFESIONAL		
ABO CLEVER LOPEZ GALVEZ LP 2014 / R.M. 227		

SELLON MUNICIPALES

LINDERACION				AREA
NORTE	SUR	ESTE	OESTE	
LOTE IAA CON LA CALLE 3 14.44 M	CON EL LOTE 10 EN 14.44 M	CALLE A EN 10.00 M	LOTE IAB CON LOTE 21.43	227.16
LOTE IAB CON LA CALLE 3 13.00 M	CON EL LOTE 10 EN 13.00 M	LOTE IAA EN 21.43 M	CON LOTE 10 23.43	267.33 M2
		Y LOTE IC EN 420 M		494.49
TOTAL				

Nº	BENEFICIARIOS	AREA m2
LOTE IAA	SE RESERVA EL PROPIETARIO	227.16 m2
LOTE IAB	A VENDER	267.33 m2
	AREA TOTAL	494.49 m2

GAD MUNICIPAL DEL CANTÓN MEJÍA
No. 033-15-2019-7 del 23/10/2019
Mesa de Partes: 19-10-2019

