



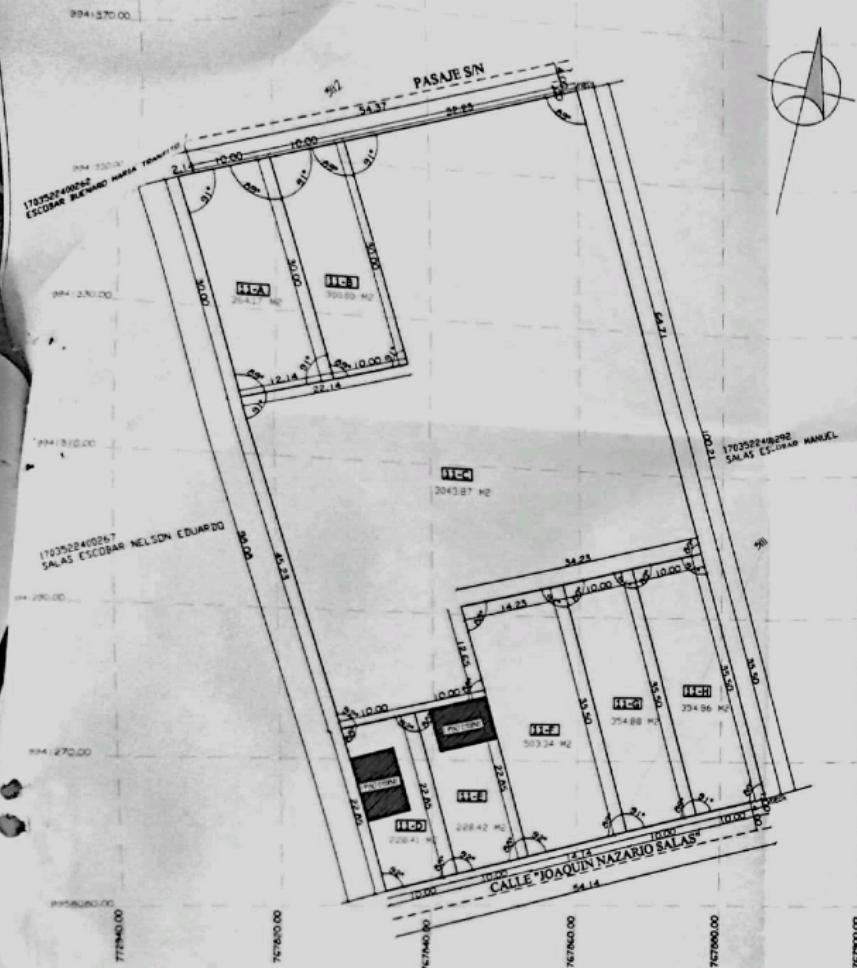

LEVANTAMIENTO TOPOGRAFICO
ESCALA ----- 1:500

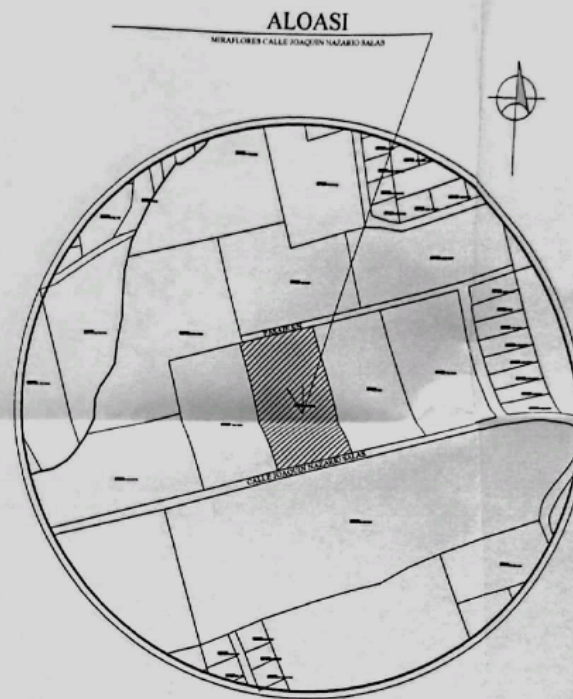


UBICACION
SIN ESCALA

PROPIETARIOS:

Sr. Jorge Marcelo Salas Escobar
C.I. 1288029

Sra. Martha Isabel Reyes Delgado
C.I. 0972814

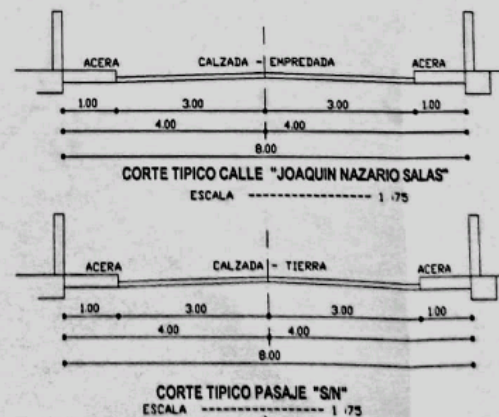

CUADRO DE AREAS Y LINDEROS

LOTE	AREA M2	LINDEROS			
		NORTE(M)	SUR(M)	ESTE(M)	OESTE(M)



INGENIERIA DE CONSTRUCCION
ARQUITECTURA
Ing. Jorge Marcelo Salas Escobar
C.I. 1288029

PROYECTO:

FRACCIONAMIENTO
JORGE MARCELO SALAS ESCOBAR Y SRA.

CONTIENE:

PROYECTO DE LOTES
UBICACION

LOCALIZACION

CALLE SIN LOTE 11

AGOSTO
2019

DE PREDIO

Clave Catastral

17035224026

ESCALA:

INDICADAS

PROYECTO

FRIE1-AGO-19

LAMINA

1 DE 1

SELLOS MUNICIPALES



ALCALDE DE MEJIA

G.A.D. MUNICIPAL DEL CANTON MEJIA
INSTRUMENTACION DE FRACCIONAMIENTO, UBICACIONES
Y LINDEROS




Fecha 13 de Diciembre de 2019

