



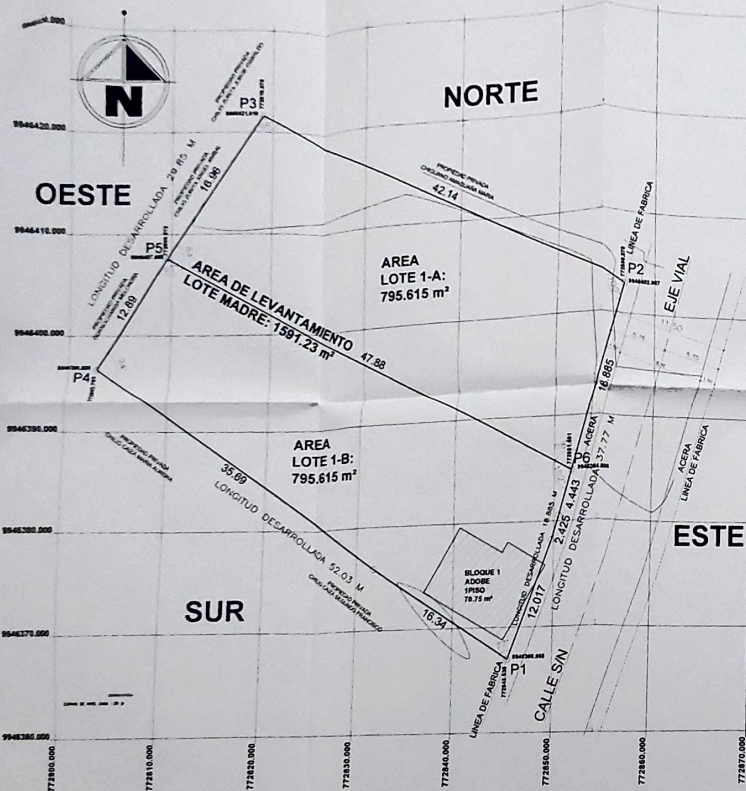

LEVANTAMIENTO TOPOGRAFICO GEOREFERENCIADO
ESCALA: 1 : 200

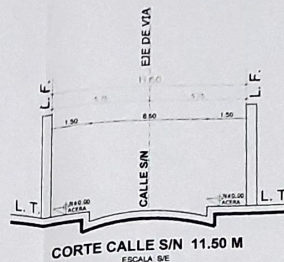

PUNTO	X	Y
1	772845.535	9946366.965
2	772856.870	9946402.367
3	772819.078	9946431.616
4	772802.783	9946396.006
5	772809.572	9946437.568
6	772851.691	9946364.806


LOTE	LINDEROS				AREA M2
	NORTE	SUR	ESTE	OESTE	

PROPIETARIO: ARD ALEJANDRO BORJA NICOLAI
R. M. 715-2015

REGISTRO: REG. GENE. C. 110277354-8

PROPIETARIO: PUCITA ESCOBAR ALFREDO
C. 11702290-1

PROPIETARIO: PUCITA ESCOBAR SEGUNDO JAIME RODRIGO
C. 1170277354-8

SELLOS MUNICIPALES:

EL LEVANTAMIENTO PLANIMETRICO PERSONAL DEL PROPIETARIO SE HIZO EN EL AÑO 2015 ALA CORRIENTE MUNICIPAL

FECHA: 10 de Mayo de 2017

ELABORADO POR: ESTUDIO JURIBES A ARQUITECTONICOS BORJA & GUERRERO

PROFESIONAL:

PROYECTO: PROYECTO DE LEVANTAMIENTO TOPOGRAFICO Y PLANIMETRICO DEL LOTE 1-A Y 1-B DEL LOTE MADRE

FECHA: 10 de Mayo de 2017

ELABORADO POR: ESTUDIO JURIBES A ARQUITECTONICOS BORJA & GUERRERO

PROFESIONAL: