



CORTE TRANSVERSAL: CALLE 9

ESCALA: 1:100

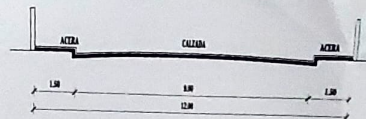


CORTE TRANSVERSAL: CALLE S/N (PROTECTADA)

ESCALA: 1:100

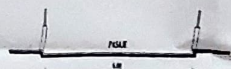


CORTE TRANSVERSAL: PASAJE DE ACCESO

ESCALA: 1:100

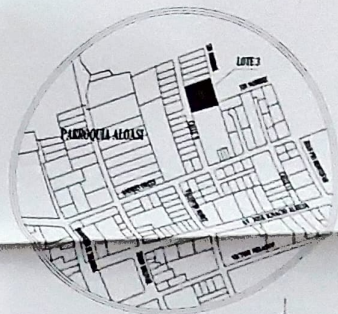

PLANO DE UBICACION
DE OBRAS

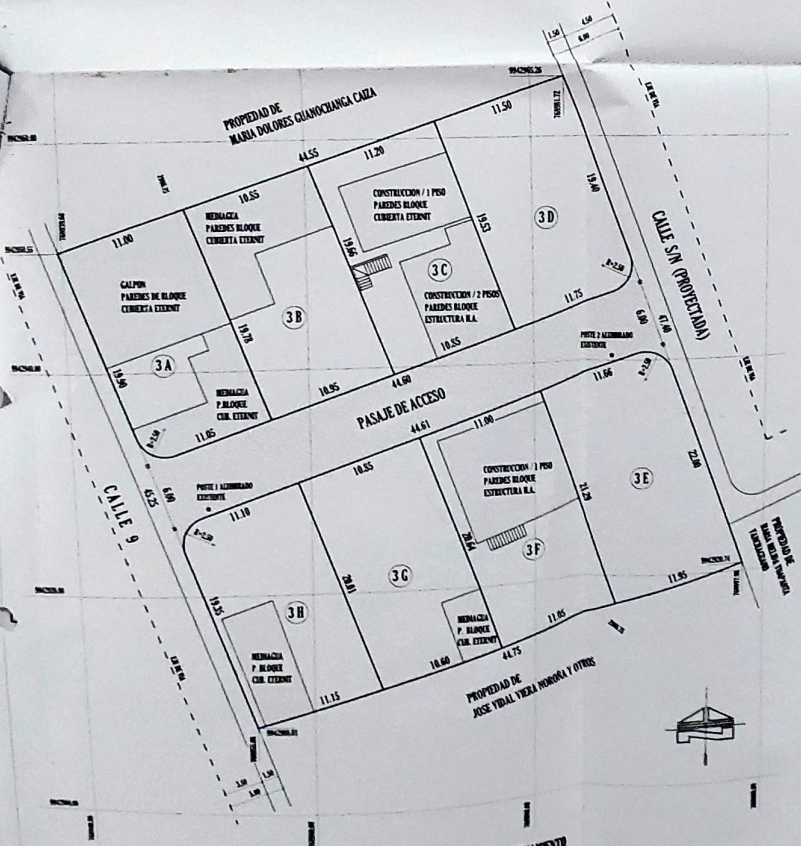

CUADRO: AREA DE LOTES		
LOTE #	AREA (m ²)	BENEFICIARIOS
3 A	234.71	A VENDER
3 B	214.89	A VENDER
3 C	216.00	A VENDER
3 D	226.25	A VENDER
3 E	253.37	A VENDER
3 F	229.92	A VENDER
3 G	218.91	A VENDER
3 H	218.74	A VENDER
1798.79 AREA DE LOTES		
RESUMEN DE AREAS		
- AREA DE LOTES (AREA UTIL) = 1798.79 m ²		
- AREA PASAJE DE ACCESO = 267.63 m ²		
- AREA TOTAL DE TERRENO = 2066.42 m ²		

CUADRO: LINDEROS DE LOTES				
LOTE #	NORTE (m)	SUR (m)	ESTE (m)	OESTE (m)

FECHA DIA 05 DE 2019		FRACCIONAMIENTO PROPIEDAD DE MANUEL QUICALQUIN USHINA Y ESPOSA.	
	PROYECTO	PROYECTO	
LIMITES	LINEA	LOCAL	INDICADA
CLASE CATASTRAL	EXISTENTE	DETALLE DE INFORMACION	DETALLE DE INFORMACION


LEYANTAMIENTO PLANIMETRICO Y FRACCIONAMIENTO