LEVANTAMIENTO TOPOGRÁFICO GEORREFERENCIADO
UTM WGS - 84 - Z17S
ESCALA: 1 - 2000

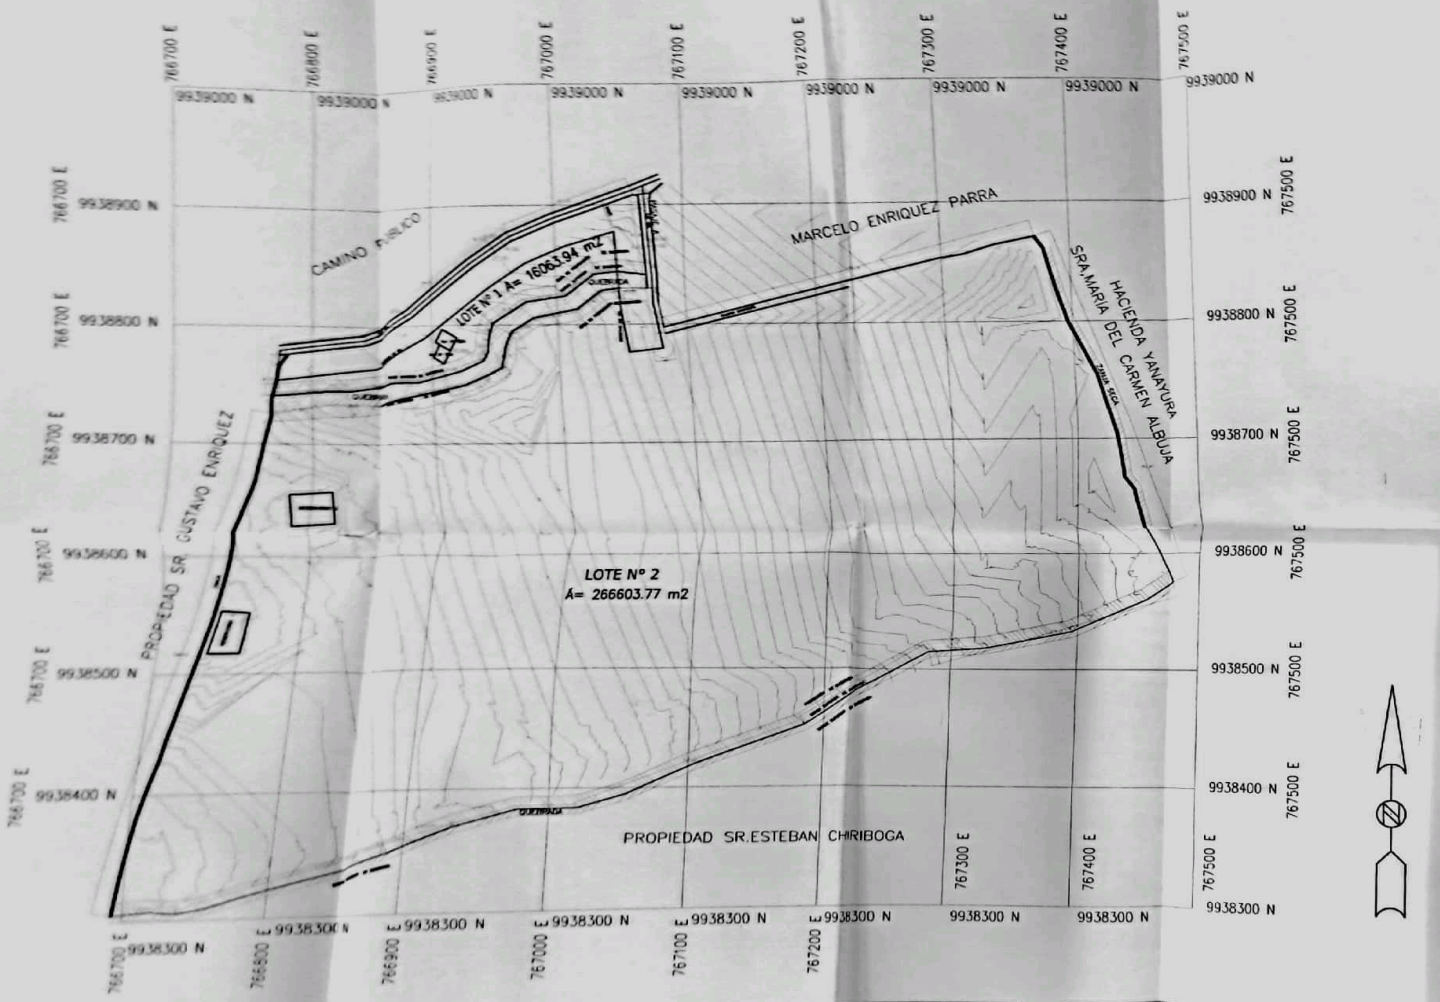

UBICACIÓN

PREDIO DE LA SRA.SUSANA ENRIQUEZ

PREDIO#:

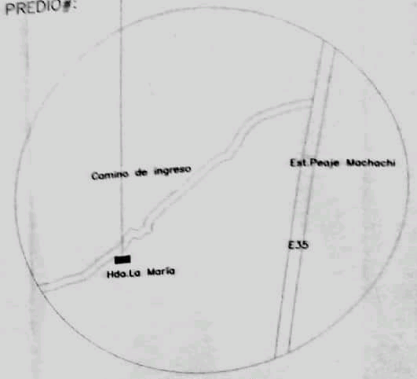

Sin Escala

LEVANTAMIENTO TOPOGRÁFICO

PROPIEDAD: PARROQUIA: ALOASÍ SECTOR:PEAJE MACHACHI CANTÓN: MEJIA PROVINCIA DE PICHINCHA	CLAVE CATASTRAL: 170352240063S	LÁMINA: N° 1
PROPIETARIO: SRA.SUSANA ENRIQUEZ CI: 170501293-6	DIBUJÓ: ING. DAMARIS ANDRADE / PROFESIONAL: DANNY RAFAEL RAMIREZ CALCALIXI ING. DANNY RAMIREZ	ESCALA: INDICADAS / FECHA: JULIO 2021

SELLOS MUNICIPALES

Dir. Planificación

Alcalde GAD Mejía

G.A.D. MUNICIPAL DEL CANTÓN MEJIA
ASESORÍA JURÍDICA

Resolución No. GAD-MCH-2021-065-ALCALDIA-RC

Número de Formulario Único: N-052-PA-F-2021 / 26-08-2021

Número de Planificación Parroquial: N-2021-096-FPP-DINAP / 26-08-2021

Vigencia: 24 SEIS MESES a 24M

CUADRO DE LINDEROS

LOTE N° 1	
Norte	315.56 CON CAMINO PUBLICO
Sur	341.65 CON QUEBRADA
Este	67.63 CON PASAJE "A"
Oeste	37.13 CON PROP. DEL SR. GUSTAVO ENRÍQUEZ Y ZANIA
Área (m2)	16063.94

LOTE N° 2	
Norte	356.09 CON QUEBRADA 300.34 CON PROP. DEL SR. MARCELO ENRÍQUEZ
Sur	838.77 CON QUEBRADA
Este	112.97 CON HDA. YANAYURA, PROP DE SRA. MARÍA DEL CARMEN ALBUJA 50.74 CON PASAJE "A"
Oeste	428.52 CON PROP. DEL SR. GUSTAVO ENRÍQUEZ
Área (m2)	266603.77

DESCRIPCIÓN	CANTIDAD	UNIDAD
ÁREA TOTAL DEL TERRENO	288275.94	m2
ÁREA TOTAL DE LOS LOTES	282667.71	m2
ÁREA LOTE N° 1	16063.94	m2
ÁREA LOTE N° 2	266603.77	m2
ÁREA TOTAL DE CALLE	1182.98	m2
ÁREA DE PROTECCIÓN DE QUEBRADAS	4425.25	m2