
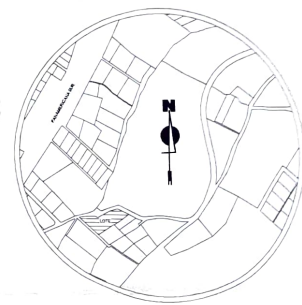


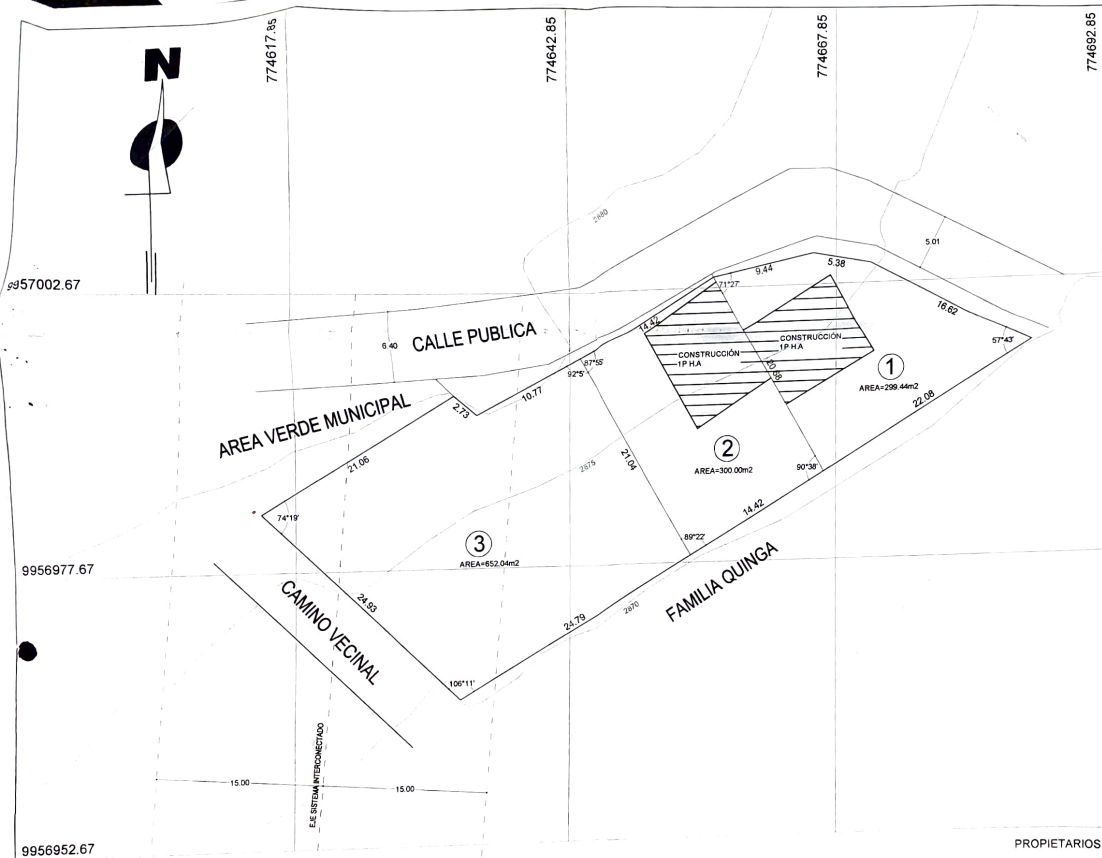

UBICACIÓN S/E

CUADRO DE AREAS		
LOTE 1	JOSE NICOLAS HIDALGO HERRERA	299.44 M2
LOTE 2	VICTOR ROGELIO APO OVIEDO	300.00 M2
LOTE 3	VICTOR ROGELIO APO OVIEDO	852.04 M2
AREA TOTAL DE PROPIEDAD		1251.48 M2


 NO. SESTIANARVA LP. 17715		CONTIENE: FRACCIONAMIENTO PROPIETARIO: SR. VICTOR ROGELIO APO OVIEDO Y OTROS	
PROYECTO		PROPIETARIO	
UBICACIÓN: PARROQUIA DE LUTIMBOJO, CANTON MEJIA		ESCALA: 1 : 250	
CLAVE CATASTRAL: 572002005		FECHA: MAYO - 2019	

CUADRO DE LINDEROS									
LOTE N°	NORTE (m.)	COLINDANTE	SUR (m.)	COLINDANTE	ESTE (m.)	COLINDANTE	OESTE (m.)	COLINDANTE	AREA m2
1	14.82	CALLE PUBLICA	22.08	FUA QUINGA	18.82	CALLE PUBLICA	20.68	LOTE 2	299.44
2	14.42	CALLE PUBLICA	14.42	FUA QUINGA	20.68	LOTE 1	21.04	LOTE 3	300.00
3	21.06	AREA VERDE M.	24.79	FUA QUINGA	2.73	CALLE PUBLICA	24.93	CAMINO VECINAL	852.04
3	10.77	CALLE PUBLICA			21.04				

AREA TOTAL DE LOTE


1251.48 m2

CORTE TRANSV. CALLE PUBLICA

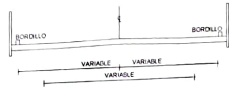

PROPIETARIOS


 VICTOR ROGELIO APO OVIEDO

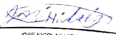 YENNY ELIZABETH CHANTREZA ANDRADE

 JOSE NICOLAS HIDALGO HERRERA

SELLOS MUNICIPALES


G.A.D. MUNICIPAL DEL CANTON MEJIA
 INSTITUCION DE FOMENTO Y DESARROLLO URBANIZACIONES
 Presidente: **GURICH**
 Informe de Proceso: **10/12/2019**
 Informe de Proceso: **02/12/2019**
 Fecha: **04** de **enero** de **2020**

