
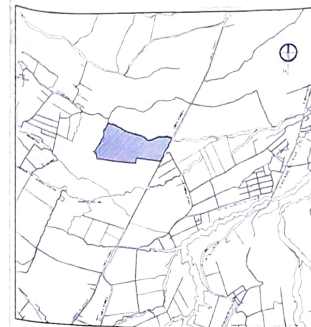


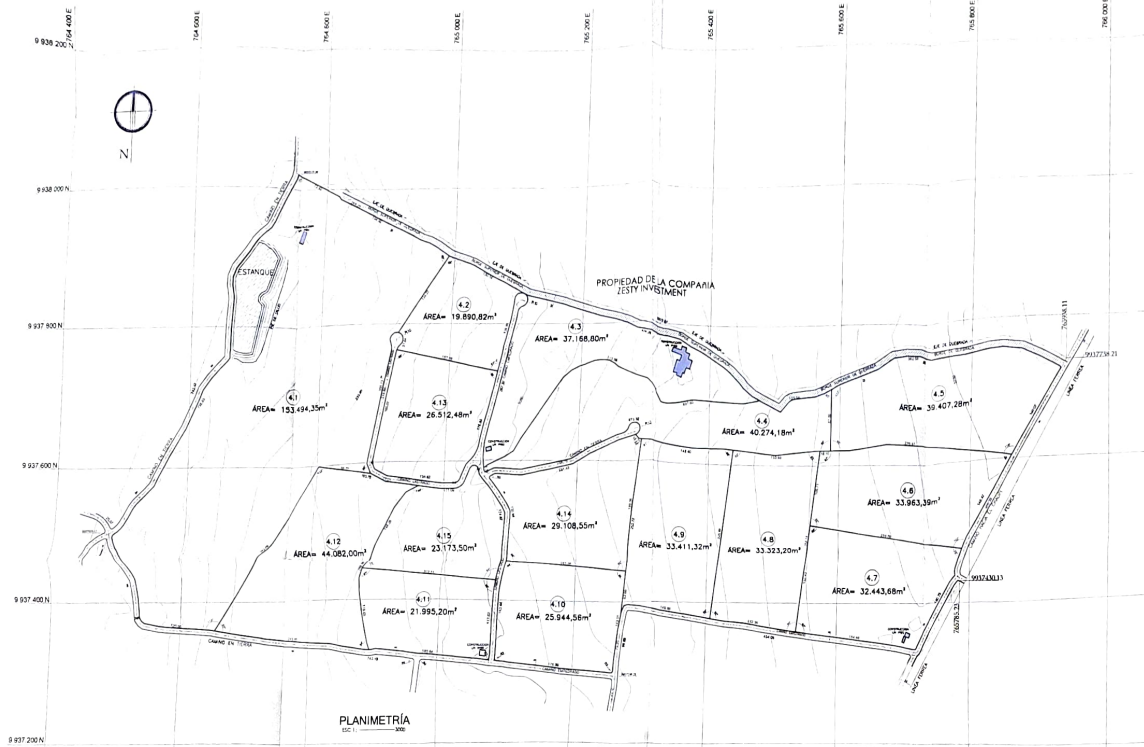

UBICACIÓN
PROYECTO

PROYECTO: FRACCIONAMIENTO AGRICOLA, PROPIEDAD DEL
SR. BENITO M. JARAMILLO M. Y Sra.

DATOS GENERALES:

PROPIETARIO: BENITO MANUEL JARAMILLO MOSCOSO
CATEGORIA: 1703542100100
FECHA: 2018 - 198 - 01 PLAT DIRECCION: BARRIO UMBRIA, CALLE S/N.
AREA TOTAL: 631,970.68 m² - 63.19 Ha. LOTE 4 EL CHAUPU
EDIFICACION: SUELO RURAL TPO: URBANIZACION - AGUADADA
Escala: 1:100 COG TOTAL: 20%
AUTORIZACION: EL CHAUPU DAYON MEJIA

CONTENIDO:
- UBICACIÓN
- PLANTEAMIENTO TOPOGRAFICO
- SIMBOLOGIA

F-1/1

ESCALA: 1:100
FECHA: ENERO DEL 2019

PROPIETARIO:
ING. BENITO MANUEL JARAMILLO M.
ING. MARIA JOSE BARRERA CAMPUZANO
CALLE SEDRO AYORA N° 15 Y RUMAHU - LUYMBICO TEL: 0991972226

SELLOS MUNICIPALES



CUADRO DE ÁREAS Y LINDEROS

Nº DE LOTE	ÁREA DEL TERRENO	NORTE	DETALLE	SUR	DETALLE	ESTE	DETALLE	OESTE	DETALLE
4.1	153,494.35m²	289.25m	14.8m CON LOTE N° 4.2	122.95m	CON CAMINO EXISTENTE	330.13m	14.8m CON LOTE N° 4.2	738.63m	CON CAMINO EXISTENTE
4.2	19,890.82m²	130.14m	CON NORQUE DE QUEBRADA	157.53m	CON LOTE N° 4.3	126.85m	CON CAMINO EXISTENTE	165.91m	CON CAMINO EXISTENTE
4.3	37,168.80m²	404.26m	CON BORQUE DE QUEBRADA	513.36m	CON LOTE N° 4.4	0.00 m	VERTICORSE SUR DE QUEBRADA	267.32m	CON CAMINO EXISTENTE
4.4	40,274.18m²	637.00m	12.8m CON NORQUE DE QUEBRADA	573.32m	CON LOTE N° 4.5	87.69m	CON CAMINO EXISTENTE	7.30 m	CON CAMINO EXISTENTE
4.5	38,407.28m²	362.55m	CON BORQUE DE QUEBRADA	276.61m	CON LOTE N° 4.6	140.07m	CON CAMINO EXISTENTE	87.69m	CON LOTE N° 4.4
4.6	33,963.30m²	202.51m	16.8m CON NORQUE DE QUEBRADA	234.55m	CON LOTE N° 4.7	145.47m	CON CAMINO EXISTENTE	108.71m	CON LOTE N° 4.8
4.7	32,443.88m²	234.55m	CON LOTE N° 4.4	194.88m	CON CAMINO EXISTENTE	160.75m	CON CAMINO EXISTENTE	155.43m	CON LOTE N° 4.8
4.8	33,323.20m²	133.53m	CON LOTE N° 4.4	132.55m	CON CAMINO EXISTENTE	264.14m	CON LOTE N° 4.7	245.97m	CON LOTE N° 4.9
4.9	33,411.32m²	142.40m	CON LOTE N° 4.4	149.88m	CON CAMINO EXISTENTE	245.97m	CON LOTE N° 4.8	252.72m	CON LOTE N° 4.10
4.10	25,944.56m²	162.28m	CON LOTE N° 4.10	176.89m	CON CAMINO EXISTENTE	143.01m	CON CAMINO EXISTENTE	143.44m	CON CAMINO EXISTENTE
4.11	21,995.20m²	202.61m	CON LOTE N° 4.10	160.64m	CON CAMINO EXISTENTE	112.62m	CON CAMINO EXISTENTE	118.65m	CON LOTE N° 4.12
4.12	44,082.20m²	163.78m	16.7m CON LOTE N° 4.1	245.55m	CON CAMINO EXISTENTE	266.50m	CON CAMINO EXISTENTE	282.06m	CON LOTE N° 4.1
4.13	26,516.48m²	157.59m	CON LOTE N° 4.3	135.82m	CON CAMINO EXISTENTE	176.55m	CON CAMINO EXISTENTE	165.07m	CON CAMINO EXISTENTE
4.15	23,173.50m²	111.09m	CON CAMINO EXISTENTE	202.81m	CON LOTE N° 4.11	174.87m	CON CAMINO EXISTENTE	148.25m	CON LOTE N° 4.12

594.183.31m² 59.411m² ÁREA ÚTIL
18,076.79m² 1.901ha CAMINO EXISTENTE
18,700.66m² 1.874ha PROTECCION DE QUEBRADAS Y ACEQUIAS
631,970.68m² 63.191ha ÁREA TOTAL

PLANIMETRÍA

ESC: 1:100

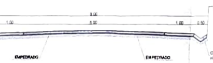

SECCIÓN DE CAMINO EXISTENTE
EN LOTA

SIMBOLOGIA

QUEBRADA Y ACEQUIA
- LINDEROS
- EJE VIAL DE USAR

CUADRO DE ÁREAS Y LINDEROS

Nº DE LOTE	ÁREA DEL TERRENO	NORTE	DETALLE	SUR	DETALLE	ESTE	DETALLE	OESTE	DETALLE
