




NORTE

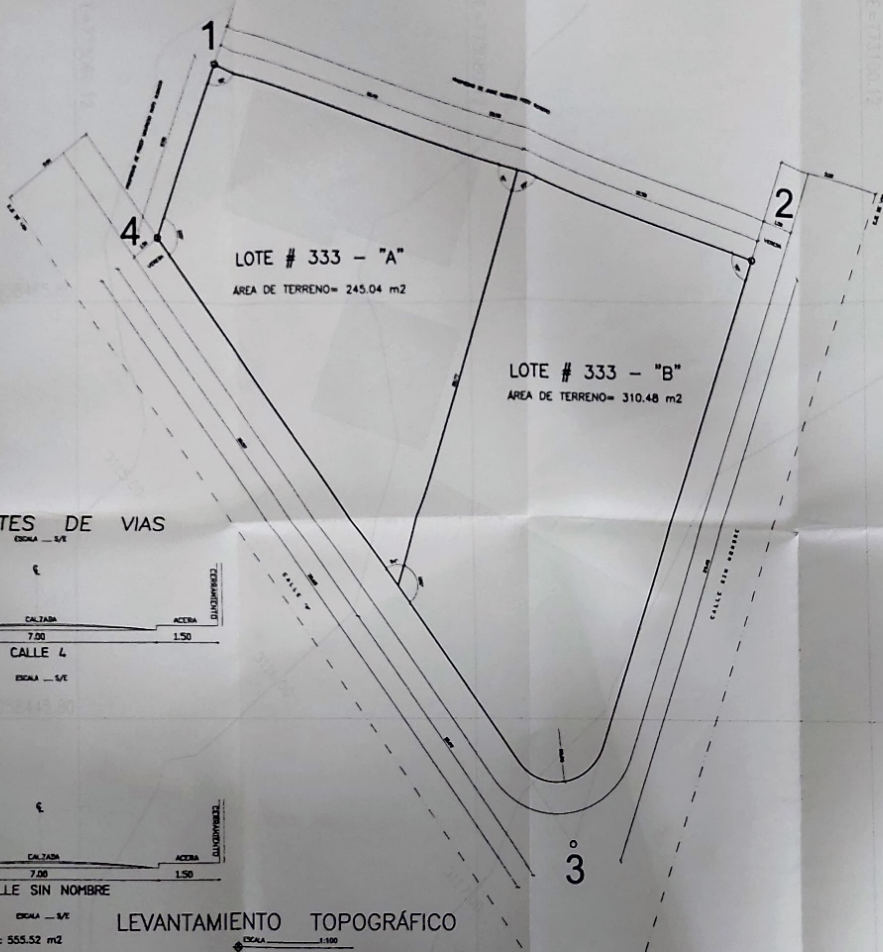

LOTE # 333 - "A"

AREA DE TERRENO= 245.04 m²

LOTE # 333 - "B"

AREA DE TERRENO= 310.48 m²


CORTES DE VIAS




CALLE 4


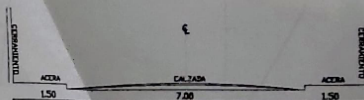

CALLE SIN NOMBRE


LEVANTAMIENTO TOPOGRÁFICO

ESCALA 1:100

AREA TOTAL DE TERRENO ACTUAL= 555.52 m²


AREA TOTAL DE TERRENO SEGUN ESCRITURA 552.00 m²

CUADRO DE LINDEROS

LOTE NÚMERO	NORTE	SUR	ESTE	OESTE	AREA DE TERRENO
LOTE # 333 - "A"	EN 16.40 m CON PROPIEDAD DE JAIME ALBERTO POZO ROSERO	EN 20.57 m CON CALLE "A"	EN 20.77 m CON LOTE # 333 - "B"	EN 8.90 m CON PROPIEDAD FREDY MAURICIO NATO ALMACHI	245.04 m ²
LOTE # 333 - "B"	EN 12.50 m CON PROPIEDAD DE JAIME ALBERTO POZO ROSERO	EN 15.09 m CON CALLE "A"	EN 29.45 m CON CALLE SIN NOMBRE	EN 20.77 m CON LOTE # 333 - "A"	310.48 m ²
TOTAL					555.52 m ²

COORDENADAS

PUNTO	NORTE	ESTE
1	9958477.25	773067.14
2	9958467.81	773094.46
3	9958439.88	773085.03
4	9958468.84	773064.24

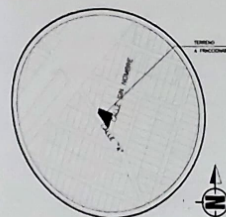

UBICACION

NORTE



PLANO DE FRACCIONAMIENTO
SEGUNDO HUMBERTO CUYO CAYO
Y MARIA DOLORES UGSHA YUPANGUI











