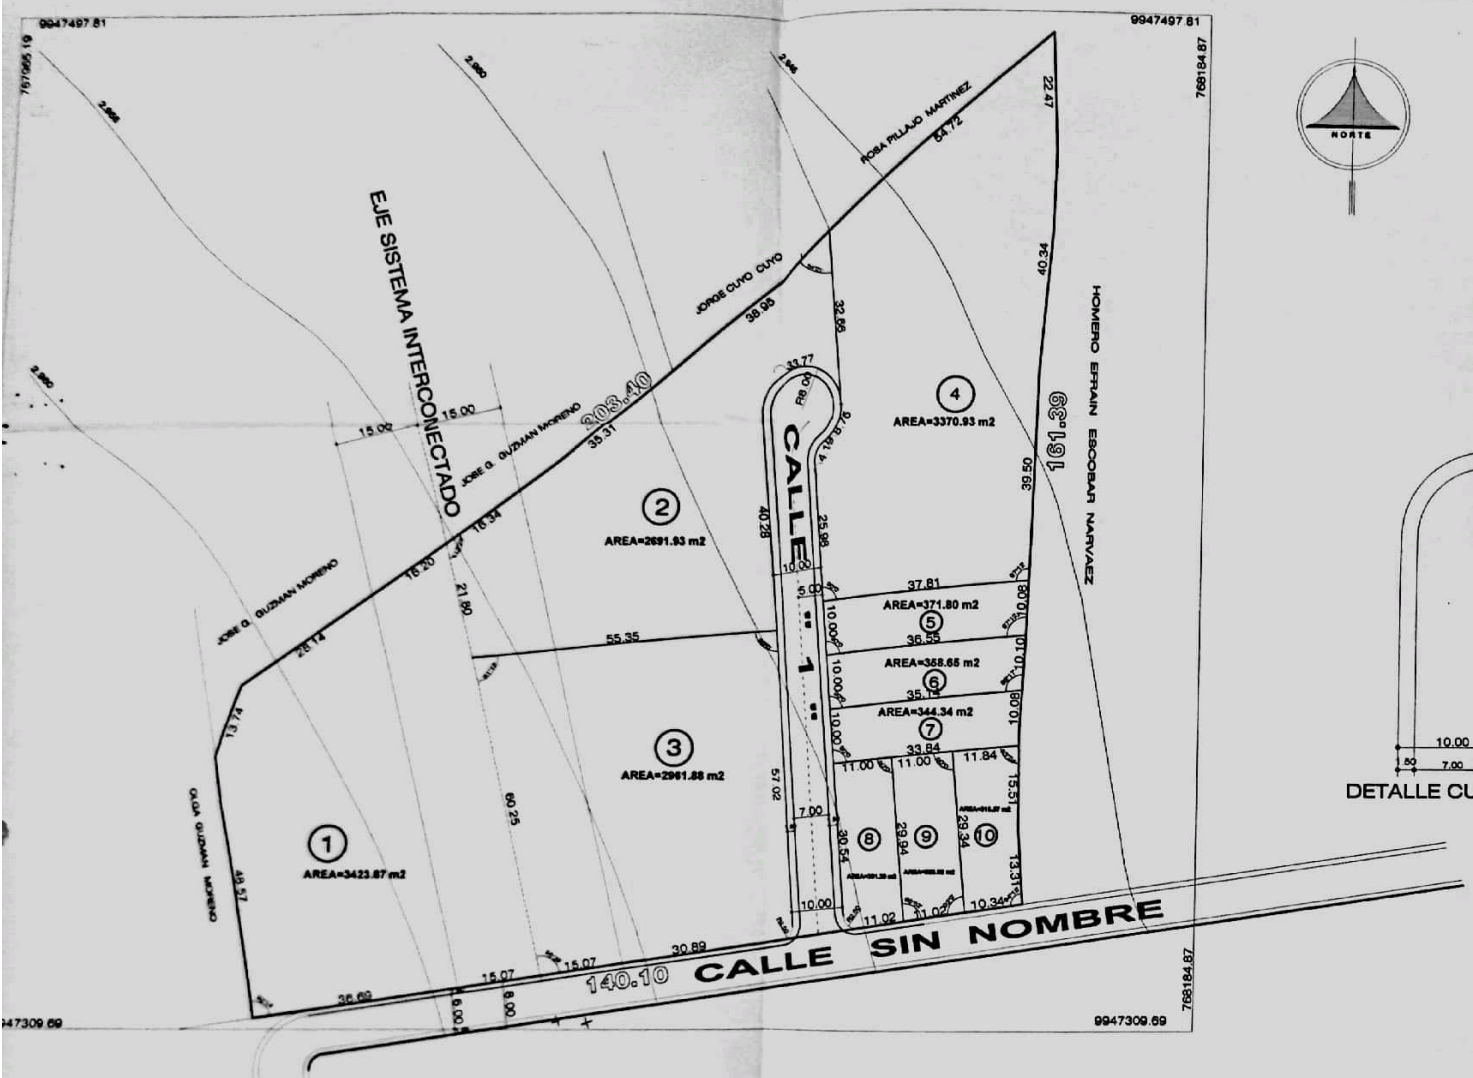

LOTE

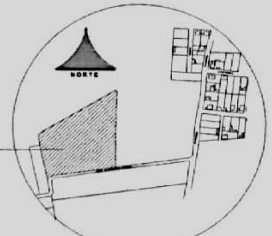

UBICACION

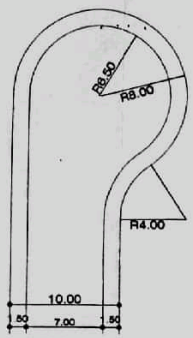

DETALLE CURVA DE RETORNO

CUADRO RESUMEN DE AREAS	
AREA SEGUN ESCRITURAS	15600 00 m2
AREA DE CALLE "1"	1111.38 m2
AREA DE LOTES	14496 19 m2
AREA DE LEVANTAMIENTO	15607 57 m2

CUADRO DE LINDEROS

LOTE Nº.	NORTE m.		SUR m.		ESTE m.		OESTE m.		AREA M2
1	58.06	JOSE GUZMAN MORENO	51.76	CALLE PUBLICA S.N.	82.06	EJE LINEA SISTEMA INTERCONECTADO	48.57	OLGA GUZMAN MORENO	3423.87 M2
2	90.80	JOSE GUZMAN MORENO / JORGE CUVO CUVO	33.77	CURVA RETORNO	32.86	LOTE 4	21.80	EJE LINEA SISTEMA INTERCONECTADO	2691.93 M2
3	55.35	LOTE 4	45.98	CALLE PUBLICA S.N.	57.02	CALLE 1	60.25	EJE LINEA SISTEMA INTERCONECTADO	2961.88 M2
4	54.72	ROSA PILLAJO MARTINEZ	37.81	LOTE 5	102.31	HOMERO ESCOBAR NARVAEZ	106.92 / 52.50	CALLE 1 / LOTE 3	3370.93 M2
5	37.81	LOTE 4	36.55	LOTE 6	10.08	HOMERO ESCOBAR NARVAEZ	10.00	CALLE 1	371.80 M2
6	36.55	LOTE 5	35.14	LOTE 7	10.10	HOMERO ESCOBAR NARVAEZ	10.00	CALLE 1	358.65 M2
7	35.14	LOTE 6	11.00 / 11.00 / 11.84	LOTE 8 / LOTE 9 / LOTE 10	10.08	HOMERO ESCOBAR NARVAEZ	10.00	CALLE 1	344.34 M2
8	11.00	LOTE 7	11.02	CALLE PUBLICA S.N.	29.94	LOTE 9	30.54	CALLE 1	331.20 M2
9	11.00	LOTE 7	11.02	CALLE PUBLICA S.N.	29.34	LOTE 10	29.94	LOTE 8	326.02 M2
10	11.84	LOTE 7	10.34	CALLE PUBLICA S.N.	26.52	HOMERO ESCOBAR NARVAEZ	29.34	LOTE 9	315.87 M2

AREA TOTAL UTIL DE LOTES 14496.19 M2

CONTIENE:
PLANO DE FRACCIONAMIENTO
PROPIETARIOS:
SR. VICTOR HUGO ARIAS Y ESPOSA
UBICACION: ZONA RURAL -BARRIO SAN CRISTOBAL - PARROQUIA ALOAG - CANTON MEJIA

PROYECTO
R-SENESCYT-1000-13-1107044
Ing. MARCELO BERNI

PROPIETARIOS
VICTOR HUGO ARIAS CRUZ

ESCALA: 1:700
FECHA: NOVIEMBRE 2015
LAMINA UNICA

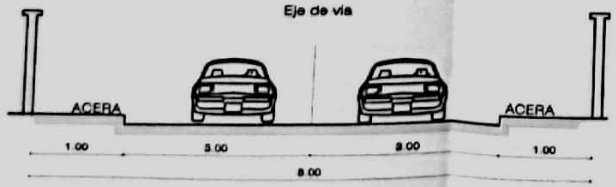

DETALLE DE VIA 8.00 m

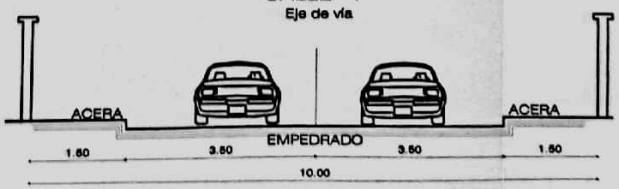

DETALLE DE VIA 10.00 m

SELLOS MUNICIPALES

ALCALDIA

G.A.D. MUNICIPAL DEL CANTÓN MEJÍA
PLANIFICACION TERRITORIAL

G.A.D. MUNICIPAL DEL CANTÓN MEJÍA
AUTORIZACIÓN DE FRACCIONAMIENTOS, URBANIZACIONES Y LOTIZACIONES

Resolución No. CADMCM-2020-028-ALCALDIA-R7
Informe de Procuraduría Síndica No. 023-PS-2020-7 del 25/06/2020
Informe De Planificación Territorial No. 2020-0013-FER-DIPAT del 15/06/2020
Manabí 08 de Julio 20 20

ANALISTA OBD. TEPP, CORAL