


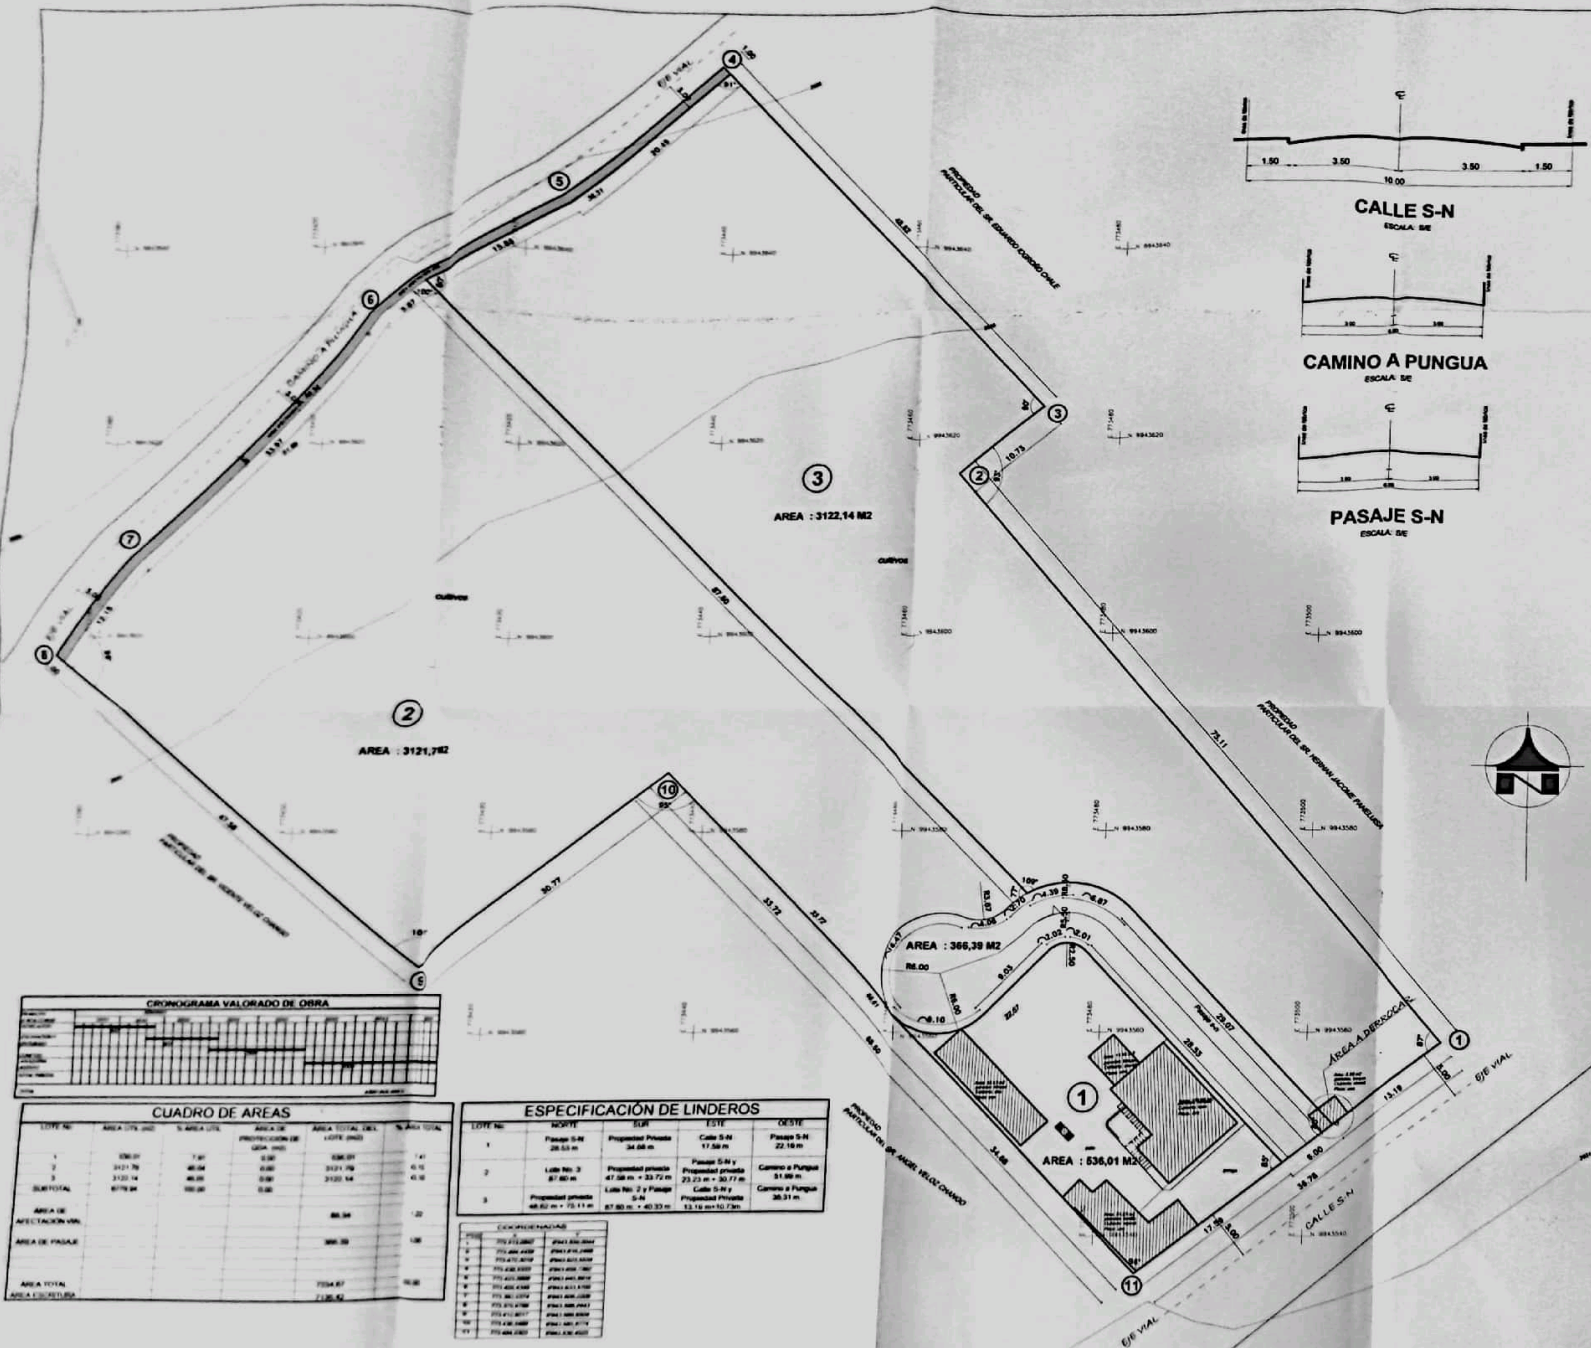

UBICACION
Escala: 1:500

DATOS GENERALES

DATOS GENERALES			
PROPIETARIO	BANCHECH GARCIGUAYAN LUISA JUAN		NO PRECIO
FECHA	CONTINTE	CLAVE CATASTRAL	LAMINA
08/09/2000	CONTINENTE GENERALISTAS	7303000004	1 DE
ESCALA	1:250	DIRECCION	MACHACA, BARRIO GUITE
PROPIETARIO:			
<i>Luisa Banchech Garmacho</i> SR. CAMACHO LILIAN TERESA OLIVIO DE CC. 170000084 <i>Juan Sanjurjo</i> SR. BANCHECH GARCIGUAYAN LUISA CC. 170001343			
		SR. NELSON BANCHECH L. 1000-19-1000 FOL. 721-2016	

SELLOS MUNICIPALES

G.A.D. MUNICIPAL DEL CANTÓN MEJÍA
AUTORIZACIÓN DEL FRACCIONAMIENTO Y ORGANIZACIONES

GADKOL-2020-Q36-MAGDA-EP

Número de Expediente: No. 029-PS-2020-1 del 05/08/2020
 Fecha de Presentación: No. 2020-040-IRB-DIPUD del 28/04/2020
 Fecha de Resolución: 18 de Agosto de 2020

