
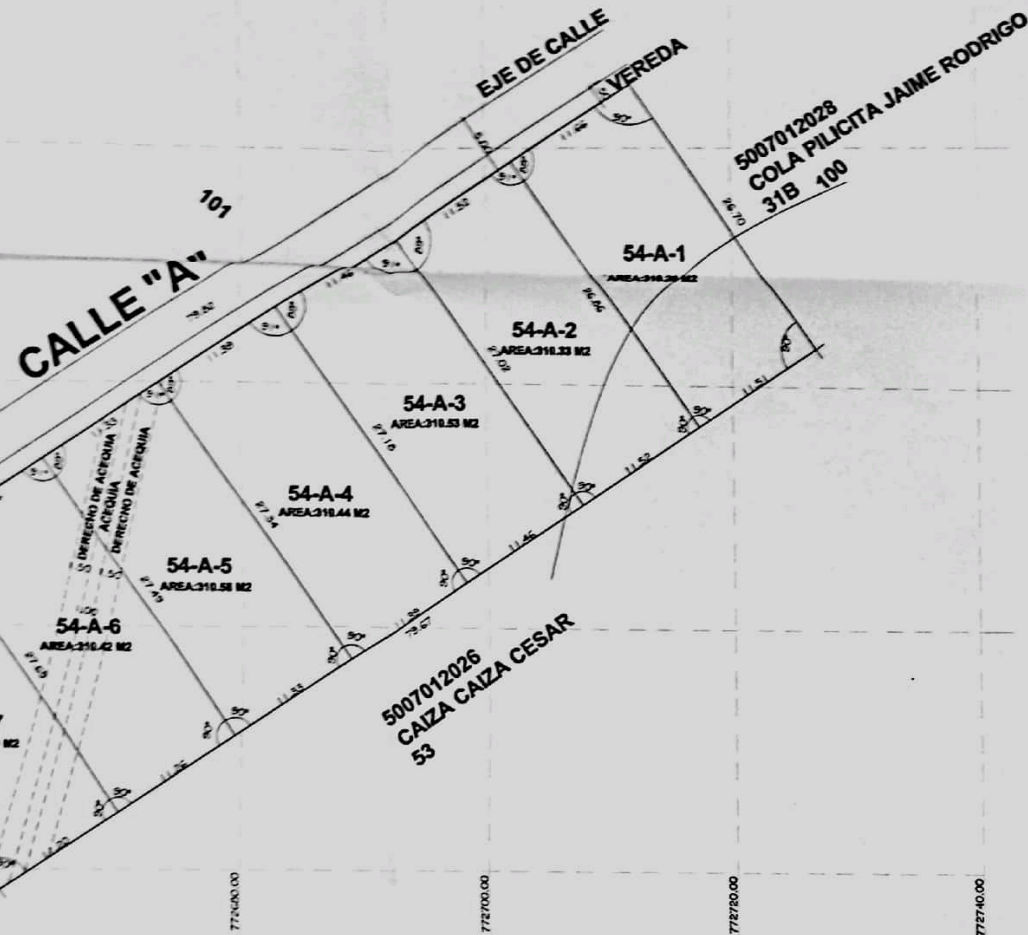


MACHACHI

MAPA DE LOTES 34-A

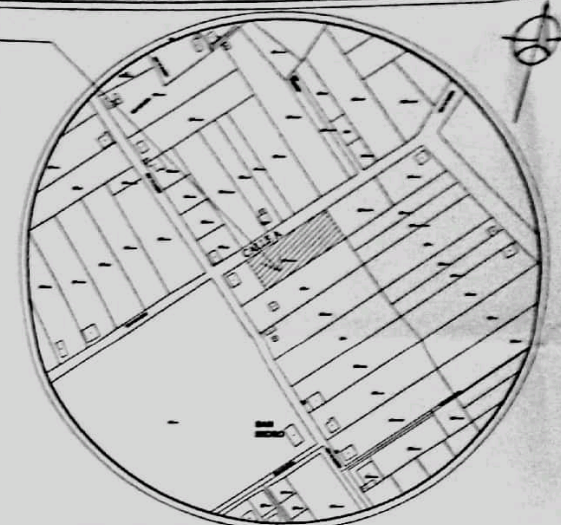

LEVANTAMIENTO PLANIMETRICO
ESCALA 1:300

CUADRO DE AREAS Y LINDEROS

LOTE	AREA(M2)	LINDEROS				PROPIETARIO
		NORTE(M)	SUR(M)	ESTE(M)	OESTE(M)	
AREA TOTAL DEL TERRENO:		2173.06 M2				

PROPIETARIOS:









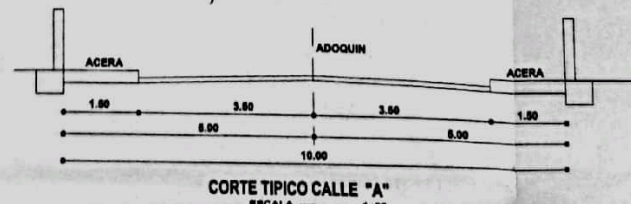

CORTE TIPICO CALLE "A"
ESCALA 1:300



DISEÑO: CONSULTORA

ARQUITECTURA

E.P. 5439

E.M. 0309

PROYECTO:

LEVANTAMIENTO PLANIMETRICO
H.D.R. ROSA MARIA JACOME FAJARDO Y
JUAN CAIZA VARGAS

CONTIENE:

PROYECTO DE LOTES
UBICACION

PROPIETARIO:

LOCALIZACION

CANTON MEJIA-MACHACHI-SAN SEBASTIAN
CALLE A LOTE 34-A

ENERO

2020

DE PREDIO

27714-54

Clave Catastral

5007012027

ESCALA:

INDICADAS

PROYECTO

FR001-ENE-20

LAMINA

1 DE 1

SELLOS MUNICIPALES

G.A.D. MUNICIPAL DEL CANTON MEJIA
SECRETARIA DE PLANEACION Y DESARROLLO

Fecha de Emision: G.D.M.C.H. - 2020-045-ALCALDIA-RF

Informe de Proceso de Emision: No. 007-PS-F-2020 del 06/11/2020

Informe de Planificacion Territorial: No. 2020-062-FRU-DIARST del 30/10/2020

Modulo: 1

Modulo: 1

