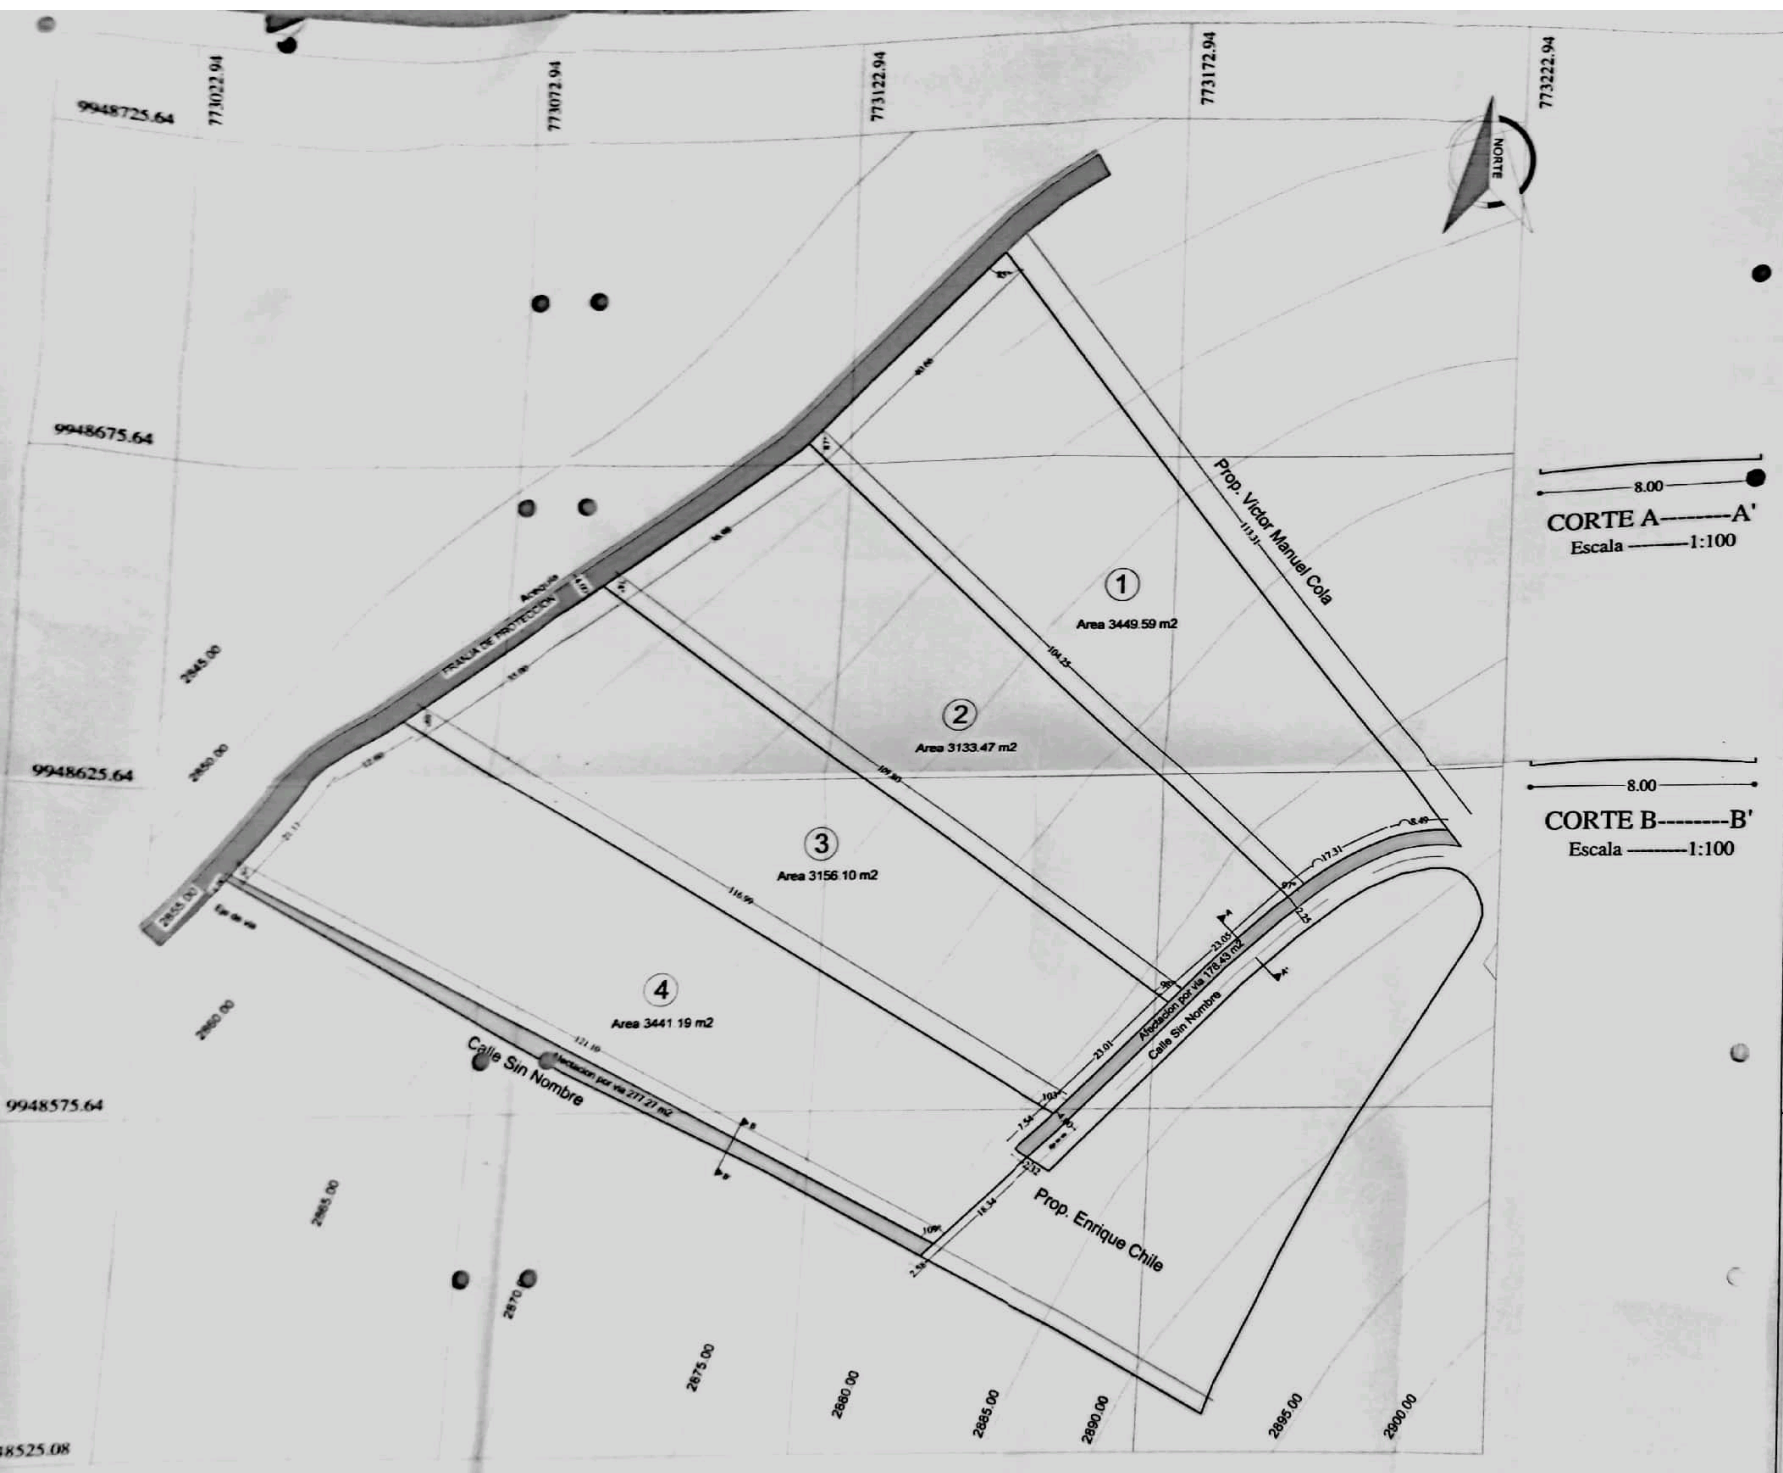

PLANIMETRIA

Escala ---------1:400

8.00

CORTE A-------A'

Escala -------1:100

8.00

CORTE B--------B'

Escala -------1:100

CUADRO DE AREAS

DENOMINACION	AREA
LOTE #1	3449.59 m2
LOTE #2	3133.47 m2
LOTE #3	3156.10 m2
LOTE #4	3441.19 m2
Area de lotes	13.180,35 m2
Afectacion por via	455.70 m2
TOTAL	13.636,05 m2
Area de protocolizacion de excedente	13.636,05 m2

UBICACION

CUADRO DE LINDERACIONES

	NORTE	SUR	ESTE	OESTE
LOTE #1	Prop. Victor Manuel Cola 113.31 m	Lote # 2 en 104.25 m	Calle Sin nombre 25.80 m	Franja de proteccion 40.66 m
LOTE #2	Lote # 1 en 104.25 m	Lote # 3 en 109.80 m	Calle Sin nombre 23.05 m	Franja de proteccion 36.98 m
LOTE #3	Lote # 2 en 109.80 m	Lote # 4 en 116.99 m	Calle Sin nombre 23.01 m	Franja de proteccion 35.00 m
LOTE #4	Lote # 3 en 116.99 m y en otra parte con calle sin nombre 2.32 m	Calle Sin nombre en 121.30 m	Calle Sin nombre 7.54 m y Prop. Enrique Chile 18.34 m	Franja de proteccion 33.71 m

PROYECTO DE:

PLANO DE FRACCIONAMIENTO

PROPIETARIO:

SEGUNDO JUAN JOSE CAIZA CAIZA Y SEÑORA

CLAVE CATASTRAL: 1703503400022

UBICACION: Calle Sin Nombre, Barrio la Union - Machachi

DIBUJO: MAURICIO GUERRERO

ESCALA: 1:400

FECHA: Agosto 2020

LAMINA: A-1

1

PROYECTISTA:

Arq. Mauricio Guerrero Calispa
R Prof. 1005-13-1234246 R.M. 551

Sra. Maria Trasasto Cola

Sr. Se[illegible] Caiza Caiza

SELLOS MUNICIPALES:

G.A.D. MUNICIPAL DEL CANTÓN MEJIA
ARQUITECTURA Y URBANISMO

ARQUITECTO DEL GAD MUNICIPAL