


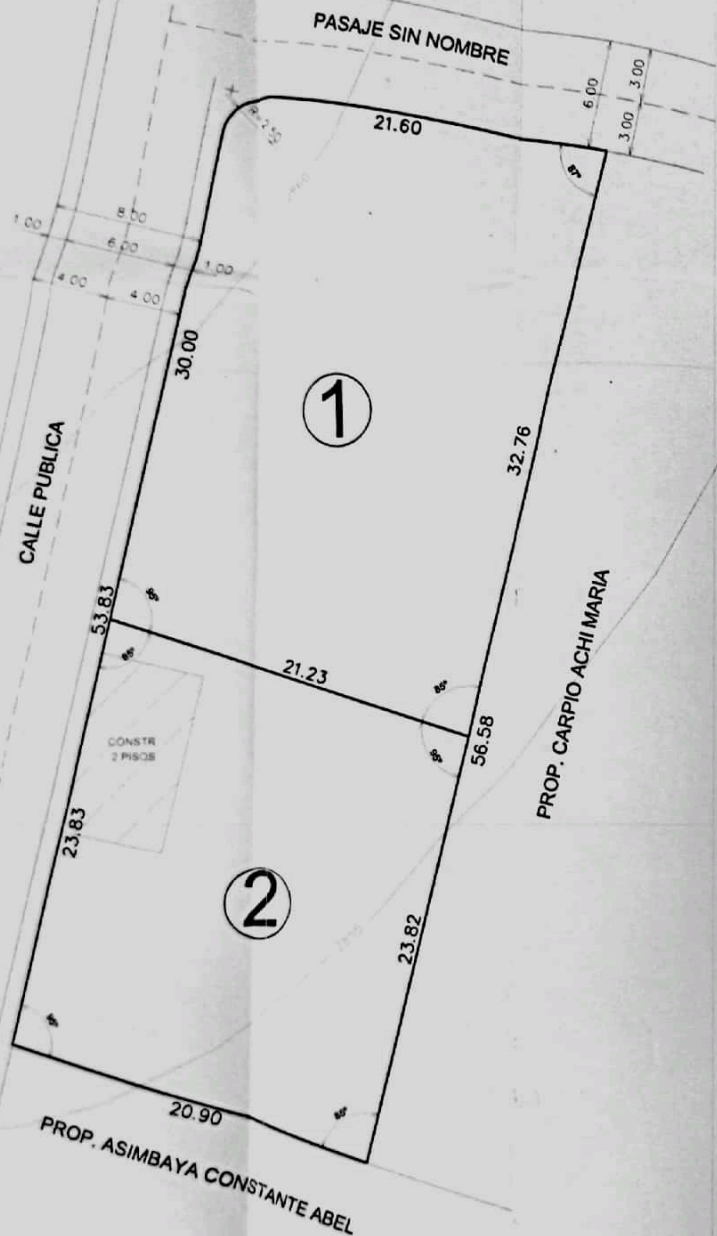

PLANO PLANIMETRICO

ESCA: 1:200




CUADRO DE AREAS


No	LINDEROS				AREA m ²
	NORTE	SUR	ESTE	OESTE	
1	PASAJE SIN NOMBRE 21.60 m	LOTE 2 21.23 m	PROP. CARPIO ACHI MARIA 32.76 m	CALLE PUBLICA 30.00 m	670.38
2	LOTE 1 21.23 m	PROP. ASIBAYA CONSTANTE ABEL 20.90 m	PROP. CARPIO ACHI MARIA 23.82 m	CALLE PUBLICA 23.83 m	500.00

AREA UTIL 1170.38 m²

AREA TOTAL DEL TERRENO 1170.38 m²

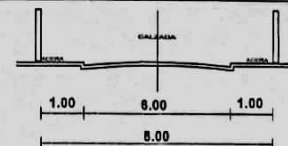

CORTE TRANSVERSAL CALLE PUBLICA

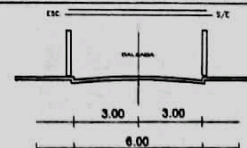

CORTE TRANSVERSAL PASAJE SIN NOMBRE

	CONTIENE :	FRACCIONAMIENTO
	PROPIETARIOS:	HRDS. SR. CARPIO NIETO LUIS POLIBIO
UBICACION	SECTOR RURAL - ALOAG - AYAURCO	
ESCALA: 1:200	TOP. JUAN AMAGUANA	FECHA: FEBRERO 2019
PROYECTO	PROPIETARIOS	
ARG. EMILIO R. GUALOTUÑA A. P. 917		

1703512100090

1 / 1

Planimetrica



G.A.D. MUNICIPAL DEL CANTON MEJIA

SECRETARIA DE PLANEACION Y DESARROLLO URBANO

Resolución No. GADMEJIA-2020-059-N-CARPIO EF

Informe de Planeacion No. 044-PS-2020-F del 09/12/2020

Informe de Planeacion No. 2020-0013-1ER-PIUNT del 30/11/2020

Medida: 22 Diciembre 2020

