


LEVANTAMIENTO TOPOGRAFICO GEOREFERENCIADO

ESCALA 1:330

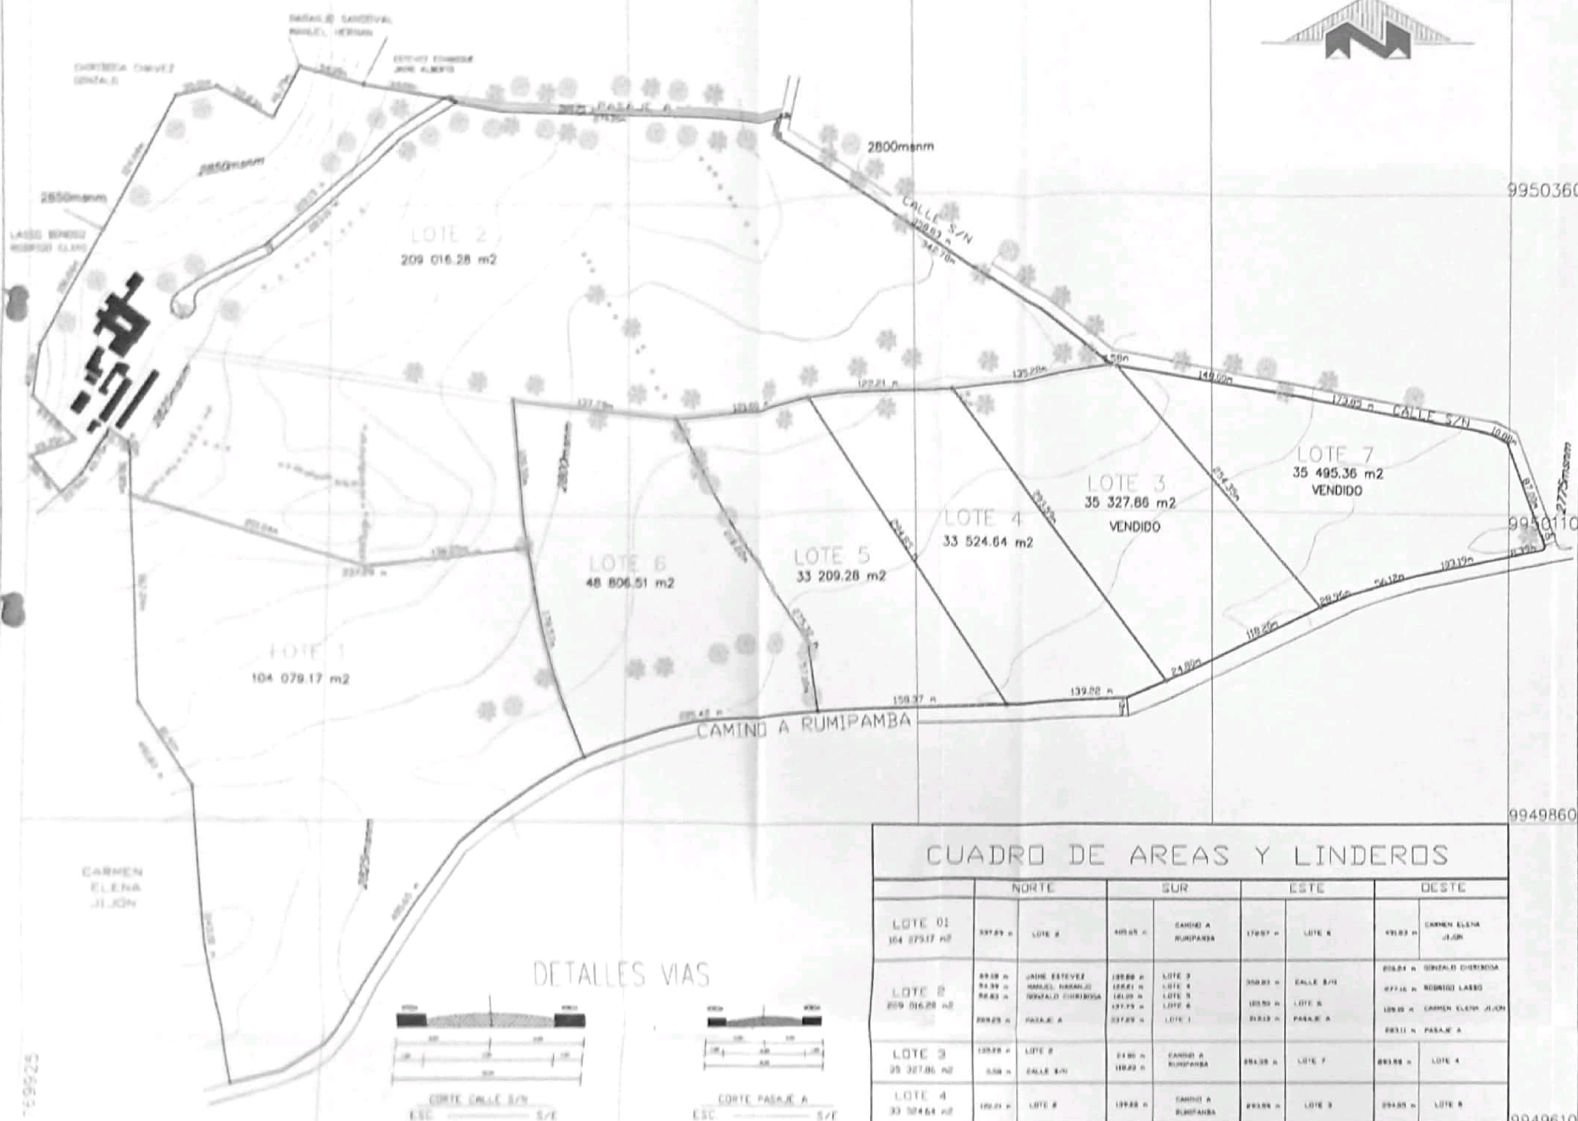

CUADRO DE AREAS Y LINDEROS

	NORTE	SUR	ESTE	DESTE
AREA TOTAL UTIL LOTES	499 459.10 m²			
AREA PASAJE A	2 521.80 m²			
AREA TOTAL LEVANTADA	501 980.90 m²			

UBICACION



DATOS GENERALES

PROPIETARIO:	SRA. MARIA DOLORES JIJON DONOSO		
CANTON:	MEJIA	PARRQUIA:	ALDAG
SECTOR:	GUALILAGUA	AREA TOTAL LEVANTAMIENTO:	501 980.90 m²
AREA DE CONSTRUCCION:	2074.33 m²	TIPO DE LEVANTAMIENTO:	GEOREFERENCIADO
USO DEL SUELO:	AGRICOLA	ZONIFICACION:	RURAL
PROYECTO:	RESTRUCTURACION DE FRACCIONAMIENTO DE LA PROPIEDAD DE LA SRA. MARIA DOLORES JIJON DONOSO		
Contiene:	RESTRUCTURACION LOTES COORDENADAS UTM LEVANTAMIENTO GEOREFERENCIADO CUADRO DE AREAS Y LINDEROS		Coordenadas: UTM DATUM WGS 84 SIRGAS
Escala:	Indicados	Fecha:	MAYO 2021
Profesional:	PROPIETARIOS:		Deujo: J.O.F.
SINSECYT: 1027-2016-1725937 R.M. 008		SRA. MARIA DOLORES JIJON DONOSO C.I. 170294524-5	

CUADRO DE SIMBOLOGIA

LOTES	
ARBOLES	
ARBUSTOS	
CANTOS INTERNOS	
CURVA R SECUNDARIA	
CURVA R PRINCIPAL	
HALLA DE COORDENADAS	
CONSTRUCCION	

