LEVANTAMIENTO TOPOGRAFICO GEOREFERENCIADO

ESCALA: 1:330

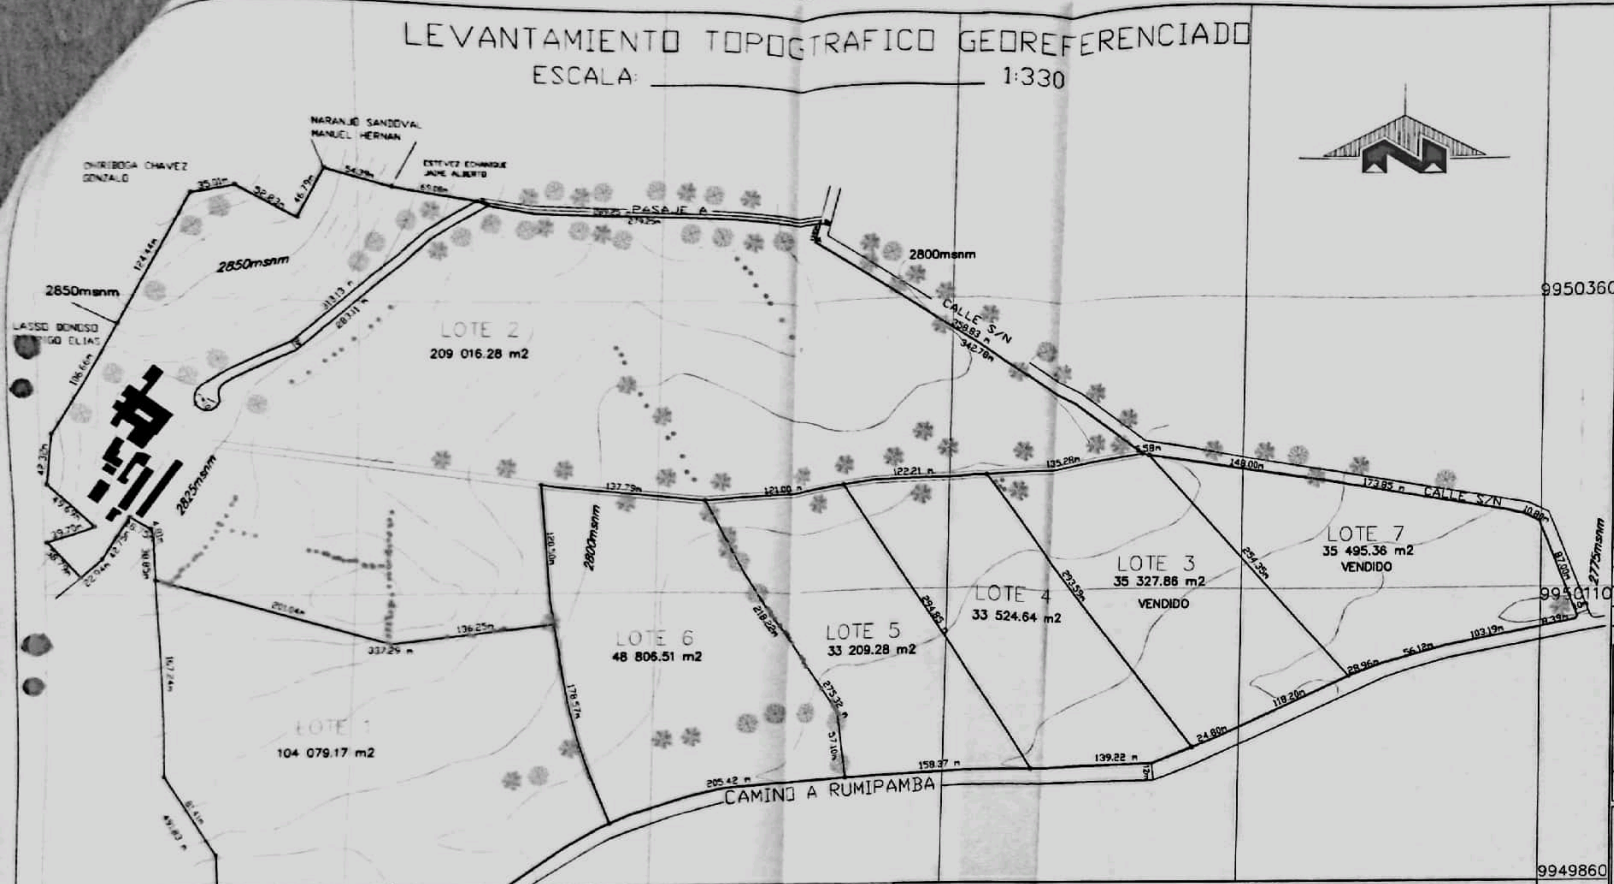

DETALLES VIAS

CORTE CALLE S/N
ESC. ——— S/E

CORTE PASAJE A
ESC. ——— S/E

CORTE CAMINO A RUMIPAMBA
ESC. ——— S/E

CUADRO DE SIMBOLOGIA

	LOTE
	ARBOLES
	ARBUSTOS
	CAMINOS INTERNOS
	CURVA N SECUNDARIA
	CURVA N PRINCIPAL
	MALLA DE COORDENADAS
	CONSTRUCCION

CUADRO DE AREAS Y LINDEROS

	NORTE		SUR		ESTE		OESTE	
LOTE 01 104 079.17 m2	337.85 m	LOTE 2	405.60 m	CAMINO A RUMIPAMBA	170.57 m	LOTE 6	491.83 m	CARMEN ELENA JIJON
LOTE 2 209 016.28 m2	69.98 m 54.29 m 56.63 m 209.29 m	JAIME ESTEVEZ MANUEL NARANJO GONZALO CHIRIBOGA PASAJE A	199.89 m 172.81 m 181.00 m 137.75 m 337.29 m	LOTE 3 LOTE 4 LOTE 5 LOTE 6 LOTE 1	358.83 m 120.50 m 313.13 m	CALLE S/N LOTE 6 PASAJE A	204.64 m 277.16 m 120.10 m 283.11 m	GONZALO CHIRIBOGA RODRIGO LASSO CARMEN ELENA JIJON PASAJE A
LOTE 3 35 327.86 m2	135.25 m 5.50 m	LOTE 2 CALLE S/N	24.80 m 110.89 m	CAMINO A RUMIPAMBA	254.35 m	LOTE 7	293.90 m	LOTE 4
LOTE 4 33 524.64 m2	120.81 m	LOTE 2	139.22 m	CAMINO A RUMIPAMBA	293.25 m	LOTE 3	294.83 m	LOTE 5
LOTE 5 33 209.28 m2	161.50 m	LOTE 2	158.37 m	CAMINO A RUMIPAMBA	294.05 m	LOTE 4	275.32 m	LOTE 6
LOTE 6 48 806.51 m2	137.79 m	LOTE 2	209.48 m	CAMINO A RUMIPAMBA	275.38 m	LOTE 5	108.06 m 170.57 m	LOTE 2 LOTE 1
LOTE 7 35 495.36 m2	148.66 m 170.75 m	CALLE S/N	69.79 m 56.18 m 103.19 m 8.29 m	CAMINO A RUMIPAMBA	57.00 m	CALLE S/N	254.06 m	LOTE 3

AREA TOTAL UTIL LOTES	499 459.10 m2
AREA PASAJE A	2 521.80 m2
AREA TOTAL LEVANTADA	501 980.90 m2

UBICACION:

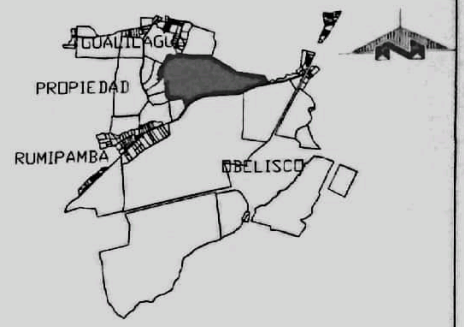

DATOS GENERALES

PROPIETARIO: SRA. MARIA DOLORES JIJON DONOSO

CANTON: MEJIA PARROQUIA: ALOAG SECTOR: GUALILAGUA

AREA TOTAL LEVANTAMIENTO: 501 980.90 m2 50.1981 Ha

AREA DE CONSTRUCCION: 2074.33 m2

TIPO DE LEVANTAMIENTO: GEOREFERENCIADO

USO DEL SUELO: AGRICOLA ZONIFICACION: RURAL

PROYECTO: RESTRUCTURACION DE FRACCIONAMIENTO DE LA PROPIEDAD DE LA SRA. MARIA DOLORES JIJON DONOSO

Contiene: RESTRUCTURACION LOTES
COORDENADAS UTM
LEVANTAMIENTO GEOREFERENCIADO
CUADRO DE AREAS Y LINDEROS

Coordenadas: UTM DATUM WGS 84 SIRGAS

Escala: Indicadas | Fecha: MAYO 2021 | Dibujo: J.O.F

Profesional:

ARQ. MISHEL YANEZ
SENESCYT: 1027-2016-1725937 R.M. 888

PROPIETARIOS:

SRA. MARIA DOLORES JIJON DONOSO
CI: 170294524-5

DIR. PLANIFICACION

ANALISTA ORD. TERRITORIAL

G.A.D. MUNICIPAL DEL CANTÓN MEJÍA
AUTORIZACIÓN DE FRACCIONAMIENTOS, URBANIZACIONES Y LOTIZACIONES

Resolución No: GADMCM-2021-00048-ALCALDIA-RC

Informe de Procuraduría Sindica: N. 190-PS-2021 / 02-JUNIO-2021

Informe De Planificación Territorial: N. 083-IT-DPTMT / 15-JUNIO 2021

Machachi, 13 de AGOSTO de 2021