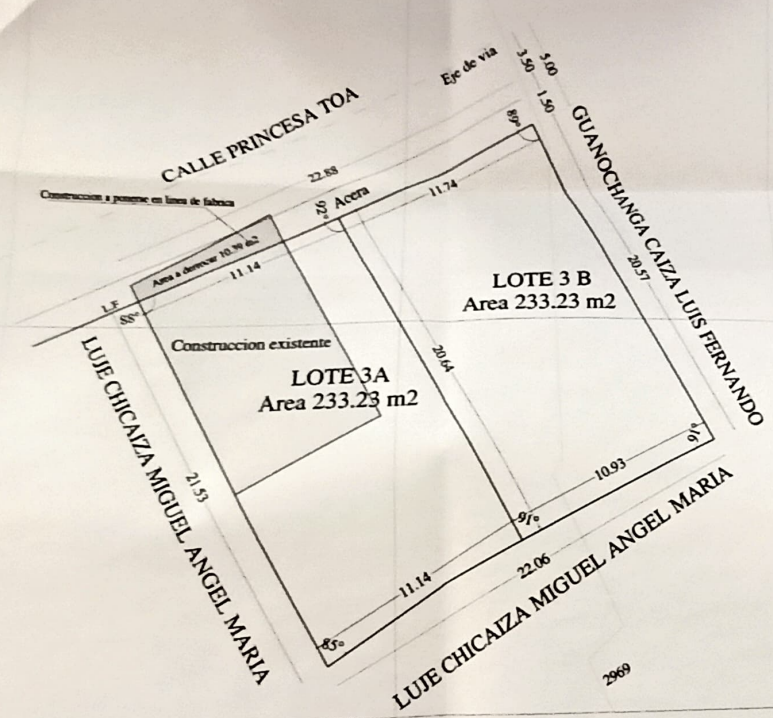

PLANIMETRIA

Escala ——— 1:150

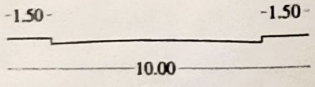

CORTE DE VIA

Escala ——— 1:100

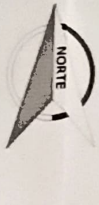

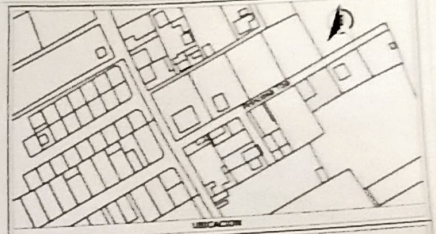

UBICACION

CUADRO DE LINDERACIONES

	NORTE	SUR	ESTE	OESTE
LOTE 3A	Calle Princesa Toa en 11.14 m	Propi. Miguel Angel Maria Luje Chicaiza en 22.06 m	Lote # 3B en 20.64 m	Propi. Miguel Angel Maria Luje Chicaiza en 21.53 m
LOTE 3B	Calle Princesa Toa en 11.74 m	Propi. Miguel Angel Maria Luje Chicaiza en 22.88 m	Propi. Luis Fernando Guanochanga Caiza en 20.57 m	Lote #3A en 20.64 m

PROYECTO DE: PLANO DE FRACCIONAMIENTO

PROPIETARIO: HEREDEROS JOSE ALONSO CAÑAR TORAL

CLAVE CATASTRAL: 5082050055

UBICACION: Calle Princesa Toa - Barrio Pilango Parroquia Machachi

DIBUJO: Mauricio Guerrero

ESCALA: 1:150

FECHA: Julio 2020

LAMINA: A-2

1

PROYECTISTA:

Ing. Mauricio Guerrero Calapaqui
R.Prof. 1805-13-1234246 R.M. 551

SELLOS MUNICIPALES:

Maria Victoria Rivera Guanochanga C.I 1702343055-4

Jose Alonso Cañar Rivera C.I 1707032566-6

Rosa Ximena Cañar Rivera C.I 1707343030-6

Nelson Giovanni Cañar Rivera C.I [illegible]-4
Apoderado de Amparo del Rosario Cañar Rivera

Angel Eduardo Cañar Rivera C.I 1707[illegible]90-1

Norma Soledad Cañar Rivera C.I [illegible]14-8

Carlos Elicio Cañar Rivera C.I 1707[illegible]48-2

CUADRO DE AREAS

DENOMINACION	AREA
LOTE 3 A	233.23 m2
LOTE 3 B	233.23 m2
TOTAL	466.46 m2
AREA DE ESCRITURA	476.46 m2