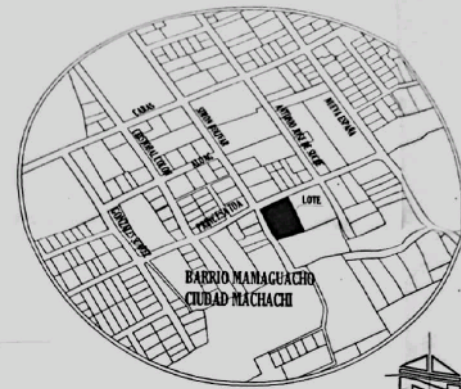
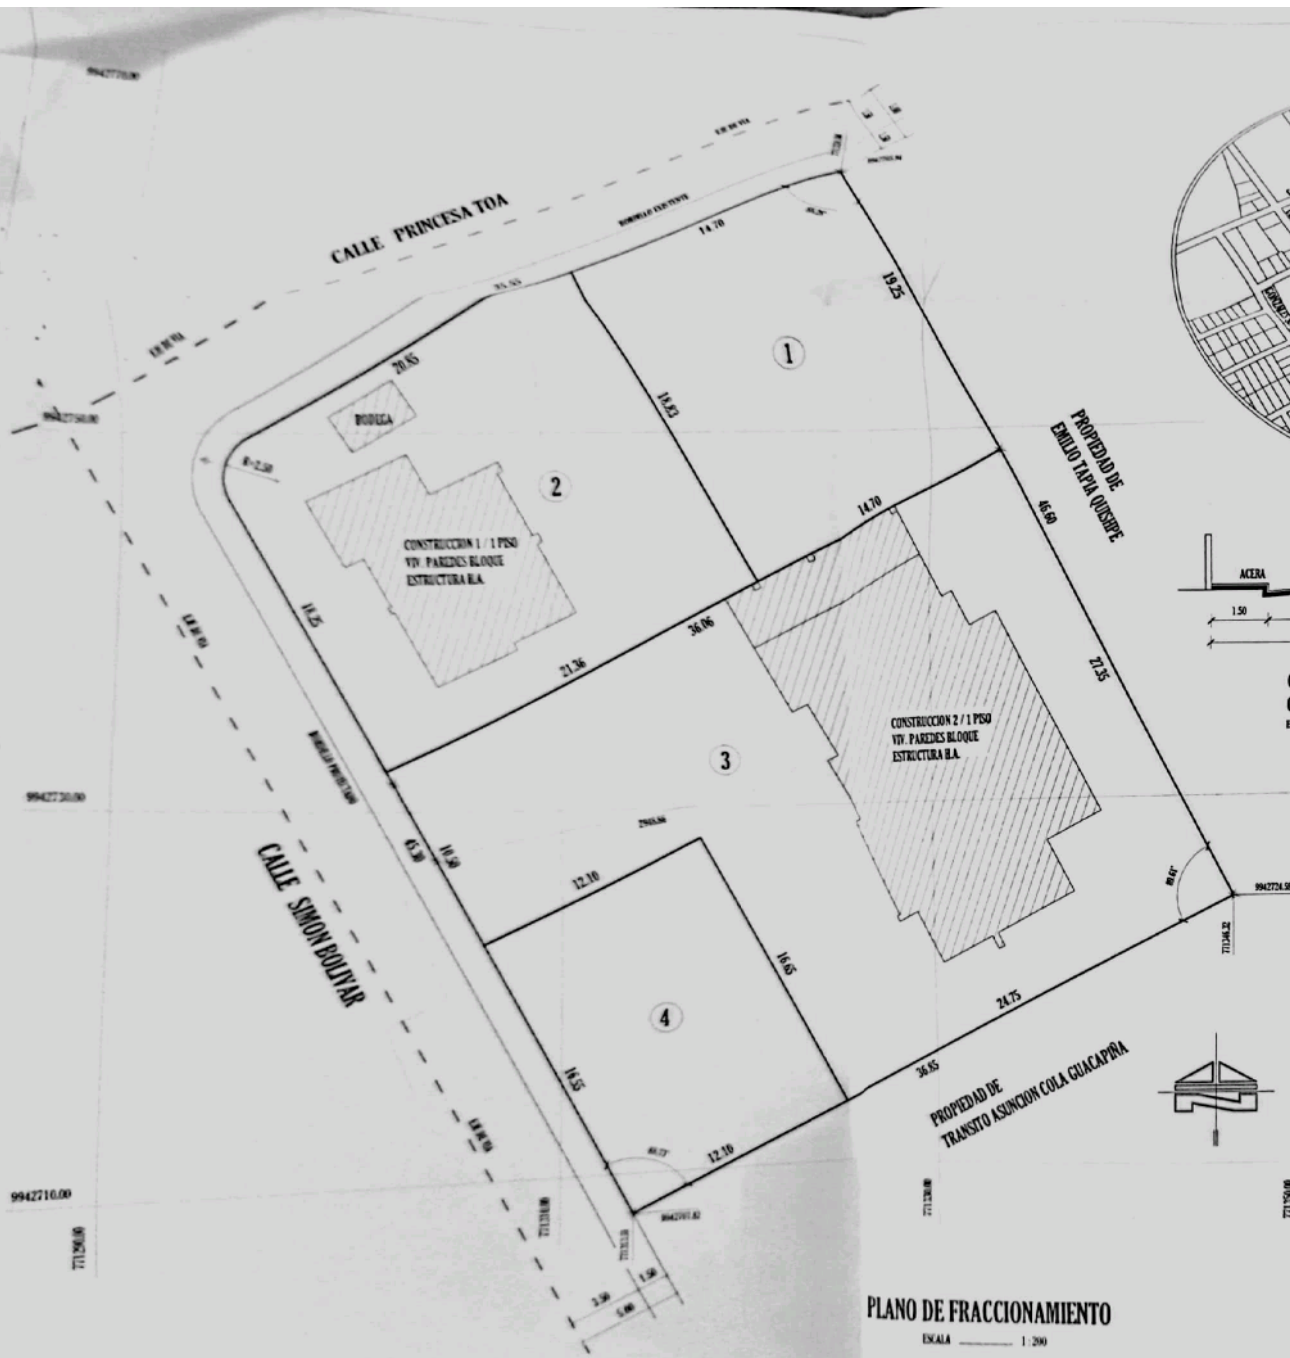


CUADRO DE AREAS DE LOTES		
LOTE #	AREA (m2)	BENEFICIARIOS
1	279.86	A VENDER
2	391.06	A VENDER
3	790.65	A VENDER
4	200.79	A VENDER
AREA TOTAL DE TERRENO		1662.36

CUADRO DE LINDEROS DE LOTES				
LOTE #	NORTE (m.)	SUR (m.)	ESTE (m.)	OESTE (m.)
1	14.70 m. CON CALLE PRINCESA TOA	14.70 m. CON LOTE 2	19.25 m. CON PROPIEDAD DE EMILIO TAPA OMBRE	11.87 m. CON LOTE 2
2	20.85 m. CON CALLE PRINCESA TOA	21.36 m. CON LOTE 3	18.82 m. CON LOTE 1	14.25 m. CON CALLE SIMON BOLIVAR
3	36.06 m. CON LOTES 1 Y 2	12.10 m. CON LOTE 4 Y 24.75 m. CON PROPIEDAD DE TRANSITO ASCONCO COLA GUACAPIRA	27.35 m. CON PROPIEDAD DE EMILIO TAPA OMBRE	18.30 m. CON CALLE SIMON BOLIVAR
4	12.10 m. CON LOTE 3	12.10 m. CON PROPIEDAD DE TRANSITO ASCONCO COLA GUACAPIRA	16.65 m. CON LOTE 3	16.33 m. CON CALLE SIMON BOLIVAR

FECHA: OCTUBRE DE 2020		
PLANO DE FRACCIONAMIENTO PROPIEDAD DE LADY MARIANA YANEZ YANEZ		
	 LADY MARIANA YANEZ YANEZ	
LAMINA: UNICA	ESCALA: INDICADA	CONTIENE:
UBICACION: LOTE UBICADO EN LA CALLE SIMON BOLIVAR Y PRINCESA TOA, BARRIO MANAGUACHO, CIUDAD DE MACHACHI, CANTON MEJIA		- PLANO DE FRACCIONAMIENTO - UBICACION DE CALLES - UBICACION DE AREAS DE LOTES - PLANO DE UBICACION
CLAVE CATASTRAL: 502062077	SISTEMA DE REFERENCIA: SIRGAS 1985 A PROYECTO: ETN-175	

PLANO DE FRACCIONAMIENTO
ESCALA 1:200

Analista: C. T. P. 17

GOBIERNO MUNICIPAL DEL CANTON MEJIA


































