




UBICACIÓN
Esc. S/E

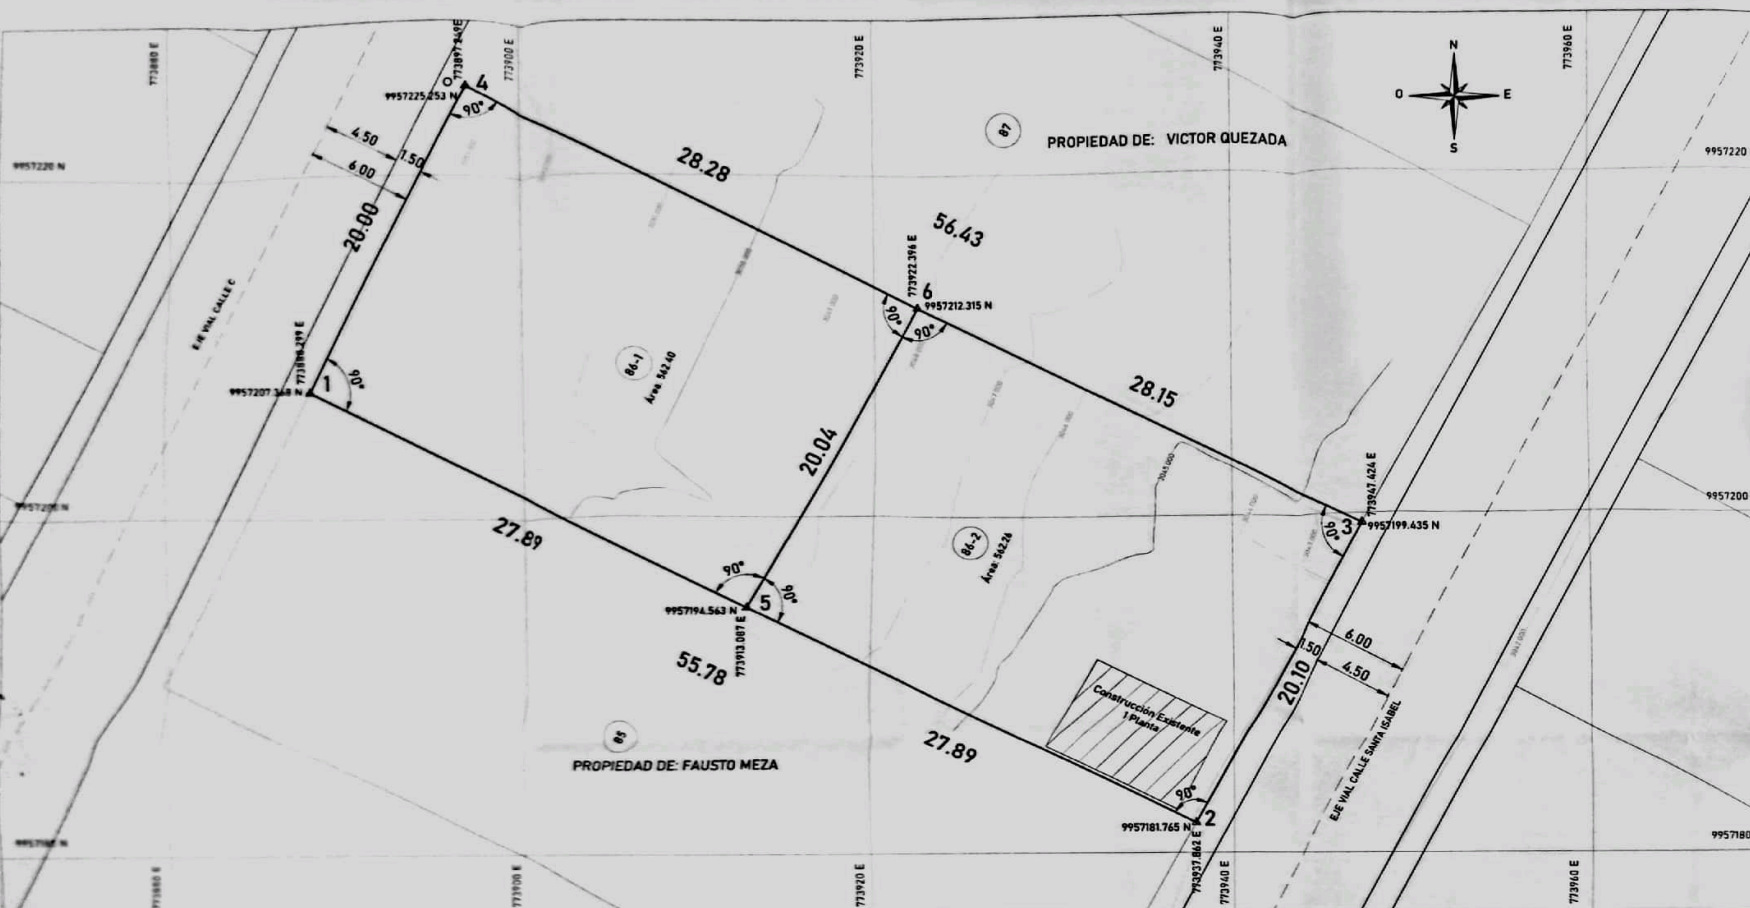

FRACCIONAMIENTO LOTE 86 - SR. MANUEL QUEZADA

CLAVE CATASTRAL: 5303049028 NÚMERO DE PRECIO: 86

APODERADO: UBICACIÓN: PARROQUIA DE CUTULAGUA, BARRIO SAN FRANCISCO

CONTIENE: PLANIMETRÍA, UBICACIÓN, CUADRO DE ÁREAS, CUADRO DE LOTES, CORTE DE CALLE C, SANTA ISABEL

FECHA: JULIO - 2021 TIPO DE LÁMINA: A-1

PROPIETARIO:

SR. VICTOR MANUEL QUEZADA ARMUJOS

ING. WALTER JIMÉNEZ

PROFESIONAL:

SELOS MUNICIPALES:




FRACCIONAMIENTO LOTE 86

Esc. 1:150

CUADRO DE LINDEROS FRACCIONAMIENTO			

SIMBOLOGÍA	
○	Número de Lote
○	Punto
—	Curvas de nivel
—	Verificación
—	Construcción

COORDENADAS		
PUNTO	NORTE	ESTE
1	9957207.348	773888.299
3	9957199.435	773947.428
4	9957225.253	773897.249
5	9957194.563	773913.087
6	9957212.315	773922.294

CUADRO LINDEROS PROPIETARIO	

CUADRO DE ÁREAS	
PROPIETARIO	DE
1	ÁREA DEL LOTE 86-1
2	ÁREA DEL LOTE 86-2
3	ÁREA TOTAL

