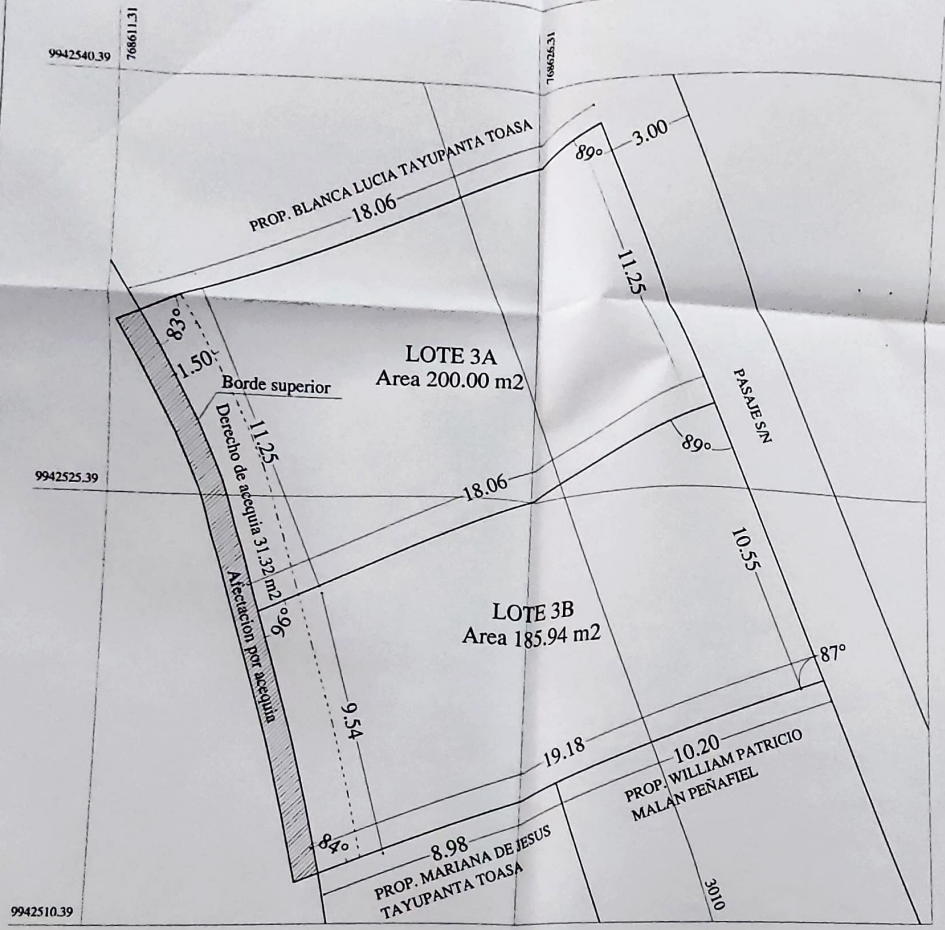

PLANIMETRIA
Escala ——— 1:100

3.00
CORTE DE VIA
Escala ——— 1:100

CUADRO DE AREAS	
DENOMINACION	AREA
LOTE 3A	200.00 m2
LOTE 3B	185.94 m2
AFECTACION POR ACEQUIA	18.21 m2
TOTAL	404.15 m2
AREA DE ESCRITURA	396.86 m2

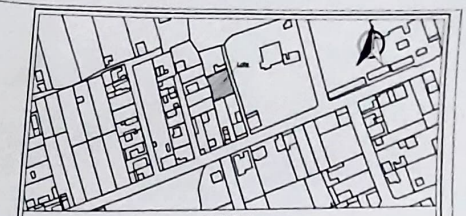

UBICACION

CUADRO DE LINDERACIONES

	NORTE	SUR	ESTE	OESTE
LOTE 3A	Blanca Lucia Tayupanta Toasa en 18,06 m	Lote 3B en 18,06 m	Pasaje S/N 11,25 m	Acequia en 11,25 m
LOTE 3B	Lote 3A en 18,06 m	Prop. Mariana de Jesus Tayupanta Toasa 8,98 m en otra parte Prop. William Patricio Malan Peñafiel en 10,20 m	Pasaje S/N 10,55 m	Acequia en 9,54 m

PROYECTO DE: PLANO DE FRACCIONAMIENTO

PROPIETARIO: RAFAEL EDUARDO YUMBO PATIN Y OTRO

Arq. Mauricio Guerrero Calispa
R.Prof. 1005-13-1234246 R.M. 551

UBICACION: Parroquia de Alóag - Centro
CLAVE CATASTRAL: 320609[illegible]
DIBUJO: Mauricio Guerrero
ESCALA: 1:100
FECHA: Octubre 2020
LAMINA: A-2

1

PROYECTISTA:

Sr. Rafael Eduardo Yumbo Patin
C.I 171702392-1

Sra. Nancy Magdalena Tuabamba Ramshay
C.I 020197516-6

SELLOS MUNICIPALES:

DIR. PLANIFICACIÓN

G.A.D. MUNICIPAL DEL CANTÓN MEJÍA

Número: 6PCMEJ-2021-COA-AUTORIZACIÓN
Número de Planificación Vigente: 02-M-PS-F-2021
Número de Planificación Urbana: 0441-DPM-FRACCIONAMIENTO
Mejía, 12 de Enero 2021