

9957720.00

9957700.00

9957680.00


9957660.00

772200.00


LEVANTAMIENTO TOPOGRAFICO  
ESCALA 1:200

772220.00

772240.00

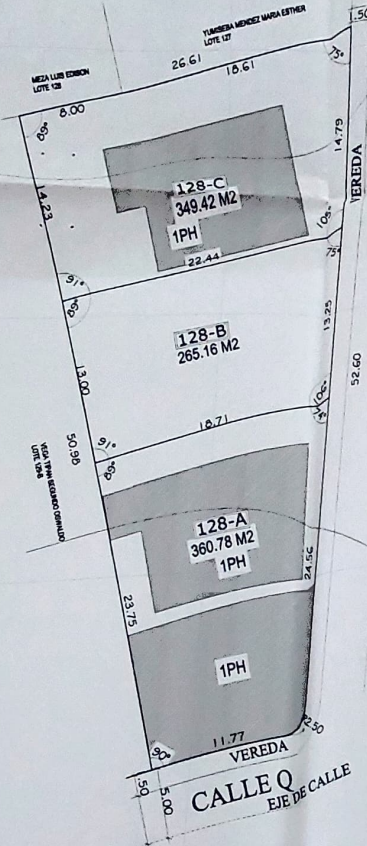

CUTUGLAGUA LA JOYA NO. 1  
PROPIEDAD SR. CARLOS HERNAN CASTRO

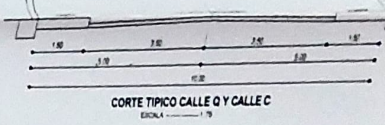

PROYECTO: FRACCIONAMIENTO  
SR. CARLOS HERNAN CASTRO Y SRA

CONTIENE:  
PROYECTO DE LOTES  
UBICACION

PROYECTO  
SR. CARLOS HERNAN CASTRO  
Y SRA.

JULIO  
2021

# DE PREDIO  
2412-128

LOCALIZACION  


LAMINA  
1 DE 1

ESCALA: PROYECTO  

**CUADRO DE AREAS Y LINDEROS**

LINDEROS

LOTE	AREA(M2)	NORTE(M)	SUR(M)	ESTE(M)	OESTE(M)
AREA TOTAL DEL TERRENO				975.36 M2	






