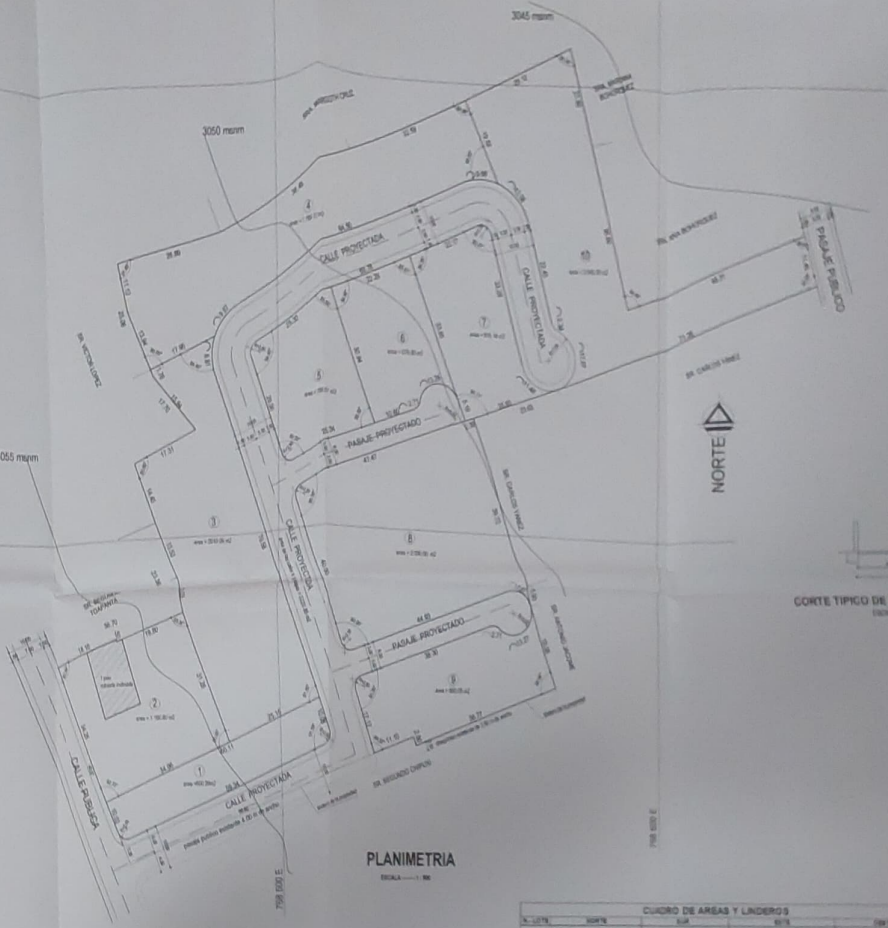

PLANIMETRIA

UBICACION

CORTE TIPICO DE LOS PASAJES PROYECTADOS DE 6.00m

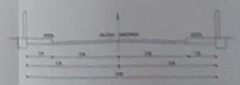

CORTE TIPICO DE LA CALLE PUBLICA Y CALLE PROYECTADA DE 10.00 m

CUADRO DE AREAS Y LINDEROS

N.- LOTE	NORTE	SUR	ESTE	OESTE	AREA (m2)
1	[illegible]	[illegible]	[illegible]	[illegible]	600,27
2	[illegible]	[illegible]	[illegible]	[illegible]	1.196,50
3	[illegible]	[illegible]	[illegible]	[illegible]	2210,06
4	[illegible]	[illegible]	[illegible]	[illegible]	1.700,12
5	[illegible]	[illegible]	[illegible]	[illegible]	794,57
6	[illegible]	[illegible]	[illegible]	[illegible]	672,46
7	[illegible]	[illegible]	[illegible]	[illegible]	672,38
8	[illegible]	[illegible]	[illegible]	[illegible]	2.000,05
9	[illegible]	[illegible]	[illegible]	[illegible]	800,29
10	[illegible]	[illegible]	[illegible]	[illegible]	2.040,72
AREA UTIL DE LOS LOTE					[illegible]
AREA DE CALLES Y PASAJES PROYECTADAS					[illegible]
AREA TOTAL DE LA PROPIEDAD					[illegible]

PLANO DE FRACCIONAMIENTO

Propietario: [illegible]

Ubicación: [illegible]

Fecha: [illegible]

Escala: 1:200

Plano N.-

[illegible]

[illegible]