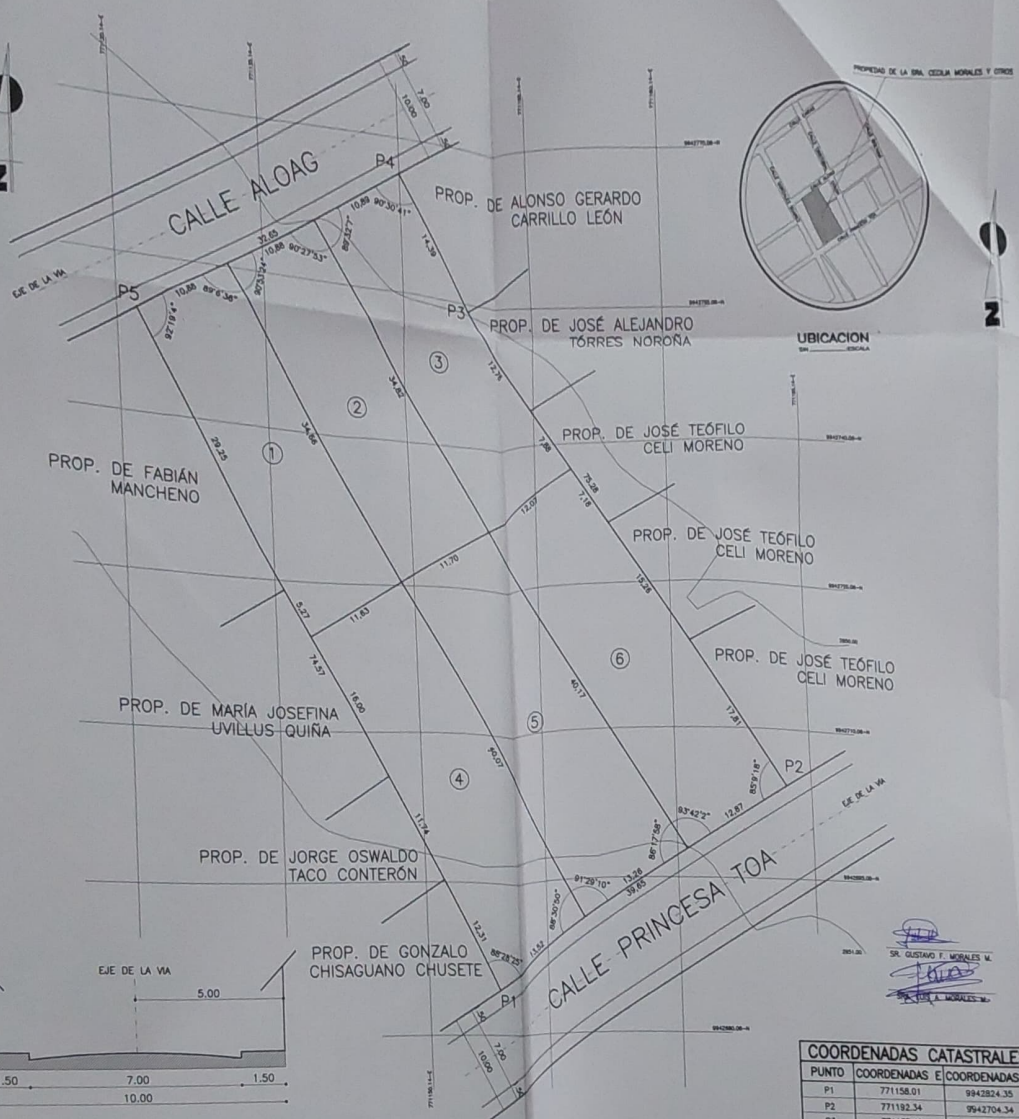

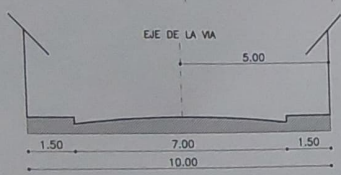

CORTE DE LAS CALLES ALOAG Y P. TOA

SIN ESCALA

COORDENADAS CATASTRALES

PUNTO	COORDENADAS E	COORDENADAS N
P1	771158.01	9942824.35
P2	771192.34	9942704.34
P3	771157.48	9942754.55
P4	771150.09	9942766.63
P5	771122.09	9942749.84

CUADRO DE LINDEROS

LOTE	ORIENTACION		LONG.
1	NORTE	CALLE ALOAG	10.88 m
	SUR	LOTE # 4	11.63 m
	ESTE	LOTE # 2	34.66 m
	OESTE	PROPIEDAD DE FABIÁN MANCHENO	29.25 m
		PROPIEDAD DE MARÍA JOSEFINA UVILLUS QUIÑA	5.27 m
2	NORTE	CALLE ALOAG	10.88 m
	SUR	LOTE # 3	11.70 m
	ESTE	LOTE # 3	34.82 m
	OESTE	LOTE # 1	34.66 m
3	NORTE	CALLE ALOAG	10.88 m
	SUR	LOTE # 6	12.07 m
	ESTE	PROPIEDAD DE ALONSO GERARDO CARRILLO LEÓN	14.39 m
		PROPIEDAD DE JOSÉ ALEJANDRO TÓRRES NOROÑA	12.76 m
		PROPIEDAD DE JOSÉ TEÓFILO CELI MORENO	7.88 m
	OESTE	LOTE # 2	34.82 m
4	NORTE	LOTE # 1	11.63 m
	SUR	CALLE PRINCESA TOA	13.53 m
	ESTE	LOTE # 5	40.07 m
	OESTE	PROPIEDAD DE MARÍA JOSEFINA UVILLUS QUIÑA	16.00 m
		PROPIEDAD DE JORGE OSWALDO TACO CONTERÓN	11.74 m
		PROPIEDAD DE GONZALO CHISAGUANO CHUSETE	12.31 m
5	NORTE	LOTE # 2	11.70 m
	SUR	CALLE PRINCESA TOA	13.26 m
	ESTE	LOTE # 6	40.17 m
	OESTE	LOTE # 4	40.07 m
6	NORTE	LOTE # 3	12.07 m
	SUR	CALLE PRINCESA TOA	12.87 m
	ESTE	PROPIEDAD DE JOSÉ TEÓFILO CELI MORENO	7.18 m
		PROPIEDAD DE JOSÉ TEÓFILO CELI MORENO	15.26 m
		PROPIEDAD DE JOSÉ TEÓFILO CELI MORENO	17.81 m
	OESTE	LOTE # 5	40.17 m

CLAVE CATASTRAL: 5002019004

NUMERO DE PREDIO:

CUADRO DE AREAS

LOTE	NOMBRES Y APELLIDOS	AREA M2	FIRMA
1		392.25 M2.	
2		392.21 M2.	
3		392.10 M2.	
4		500.08 M2.	
5		500.03 M2.	
6		500.08 M2.	
AREA TOTAL DEL LOTE		2876.75 M2.	

Dra. Pilar Nicolalde Jácome ALCALDESA GRD. CANTON MEJIA

G.A.D. MUNICIPAL DEL CANTON MEJIA

PLANO DE PARTICIÓN

PROPIEDAD DE LA SRA. M. CECILIA MORALES M. Y OTROS

UBICACION: MACHACHI.– BARRIO MAMAGUACHO.–CALLE P. TOA Y C. ALOAG.–LOTE S/N

PROYECTO: LP. 4588 RM. 200-287

CARLOS VENEGAS MONTALVO ARQUITECTO

PROPIETARIO: SRA. M. CECILIA MORALES M.

ESCALA: 1:500

FECHA: DICIEMBRE DEL 2021

LAMINA UNICA