LEVANTAMIENTO TOPOGRAFICO GEOREFERENCIADO

ESCALA: 1:300

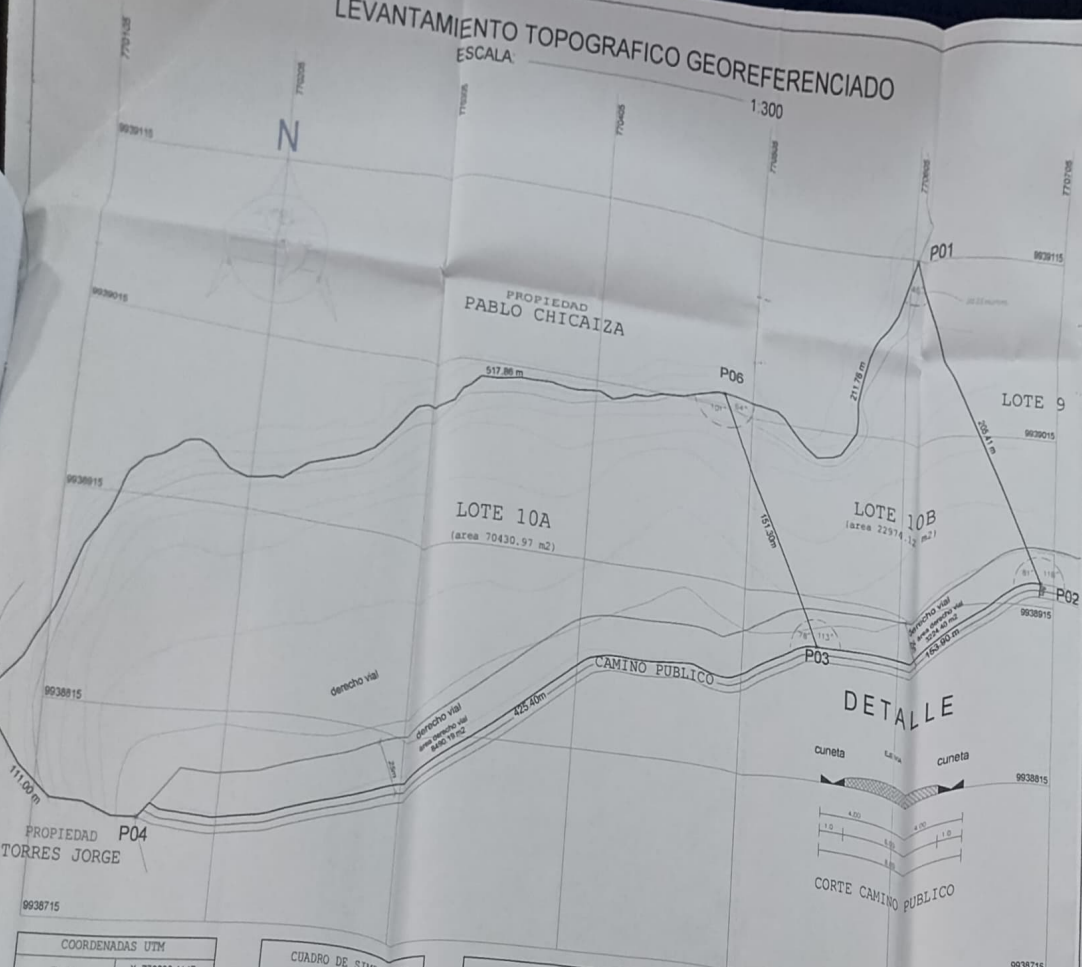

COORDENADAS UTM	
P01	X=770608.4147 Y=9939114.1416
P02	X=770696.5539 Y=9938928.6030
P03	X=770551.4956 Y=9938887.3810
P04	X=770161.3019 Y=9938763.3078
P05	X=770074.3607 Y=9938816.8123
P06	X=770485.8059 Y=9939023.6641

CUADRO DE SIMBOLOGIA	
	LOTE
	PUNTO GPS EN CAMPO
	COLINDANTES
	AFECTACION VIAL
	CURVA N PRINCIPAL
	CURVA N SECUNDARIA

CUADRO DE AREAS Y LINDEROS

	NORTE	SUR	ESTE	OESTE
LOTE 10A	PABLO CHICAIZA 517.86 m	CAMINO PUBLICO 425.40 m	LOTE 10B 151.30 m	TORRES QUIRA JORGE LUIS 111.00 m
LOTE 10B	PABLO CHICAIZA 211.76 m	CAMINO PUBLICO 153.90 m	LOTE 9 201.41 m	LOTE 10A 191.30 m

AREA TOTAL LOTE 10A		70430.97 m2
AREA TOTAL LOTE 10B		22974.12 m2
AREA TOTAL LEVANTADA		93 405.09 m2
AREA ESCRITURAS	21.21%	94 556.00 m2
	100.00%	

UBICACIÓN:

DATOS GENERALES

PROPIETARIO:	CHICAIZA MAIGUA PABLO PATRICIO
CLAVE CATASTRAL:	1709929002591 — PARROQUIA: MANSILA
BARRIO/SECTOR:	PANZALEO — 9.3405 Ha
AREA LEVANTAMIENTO:	93 405.09 m2
TIPO DE LEVANTAMIENTO:	TOPOGRAFICO GEOREFERENCIAR
CATEGORIA ORDENAMIENTO TERRITORIAL:	RURAL

PROYECTO: FRACCIONAMIENTO RURAL AGRICOLA DE LA PROPIEDAD DE CHICAIZA MAIGUA PABLO PATRICIO	LOTE 10 DEL LOTE BAJO DE LA HCDA. PANZALEO
Contiene: UBICACION, COORDENADAS UTM, LEVANTAMIENTO TOPOGRAFICO GEOREFERENCIAR, UBICACION, AREAS, DIMENSIONES, COORDENADAS UTM	Coordenadas: UTM, DATUM WGS 84, SIRGAS
Escala: Indicadas — Fecha: noviembre 2021	Dibujo: J.O.F
Profesional: Ing. Jose Ortuño Flores, Reg. 1024-11-1087964	Propietario: Sr. Pablo Patricio Chicaiza Maigua, CI: 1709429874

OBSERVACIONES: el levantamiento topografico se lo hizo con GPS de presición de doble frecuencia de marca STONEX con un rango de error despues de la corrección de +- 5 cm. medición realizada con el acompañamiento del propietario.

SELLOS

G.A.D. MUNICIPAL DEL CANTÓN MEJÍA
AUTORIZACIÓN DEPURAD - MANTENIMIENTO ORDENACIONES
VÁLIDA HASTA

Resolución No. GADMCM-2022-063-RESOLUCIÓN 87
Solicitud de Parcelación Rústica No. 2021-014-F-2021 Fecha 2-03-22
Solicitud De Planificación Parcelación No. 2021-014-FAR-DUPAR7 Fecha 04-03-22
Mejía, 03 de Mayo de 22