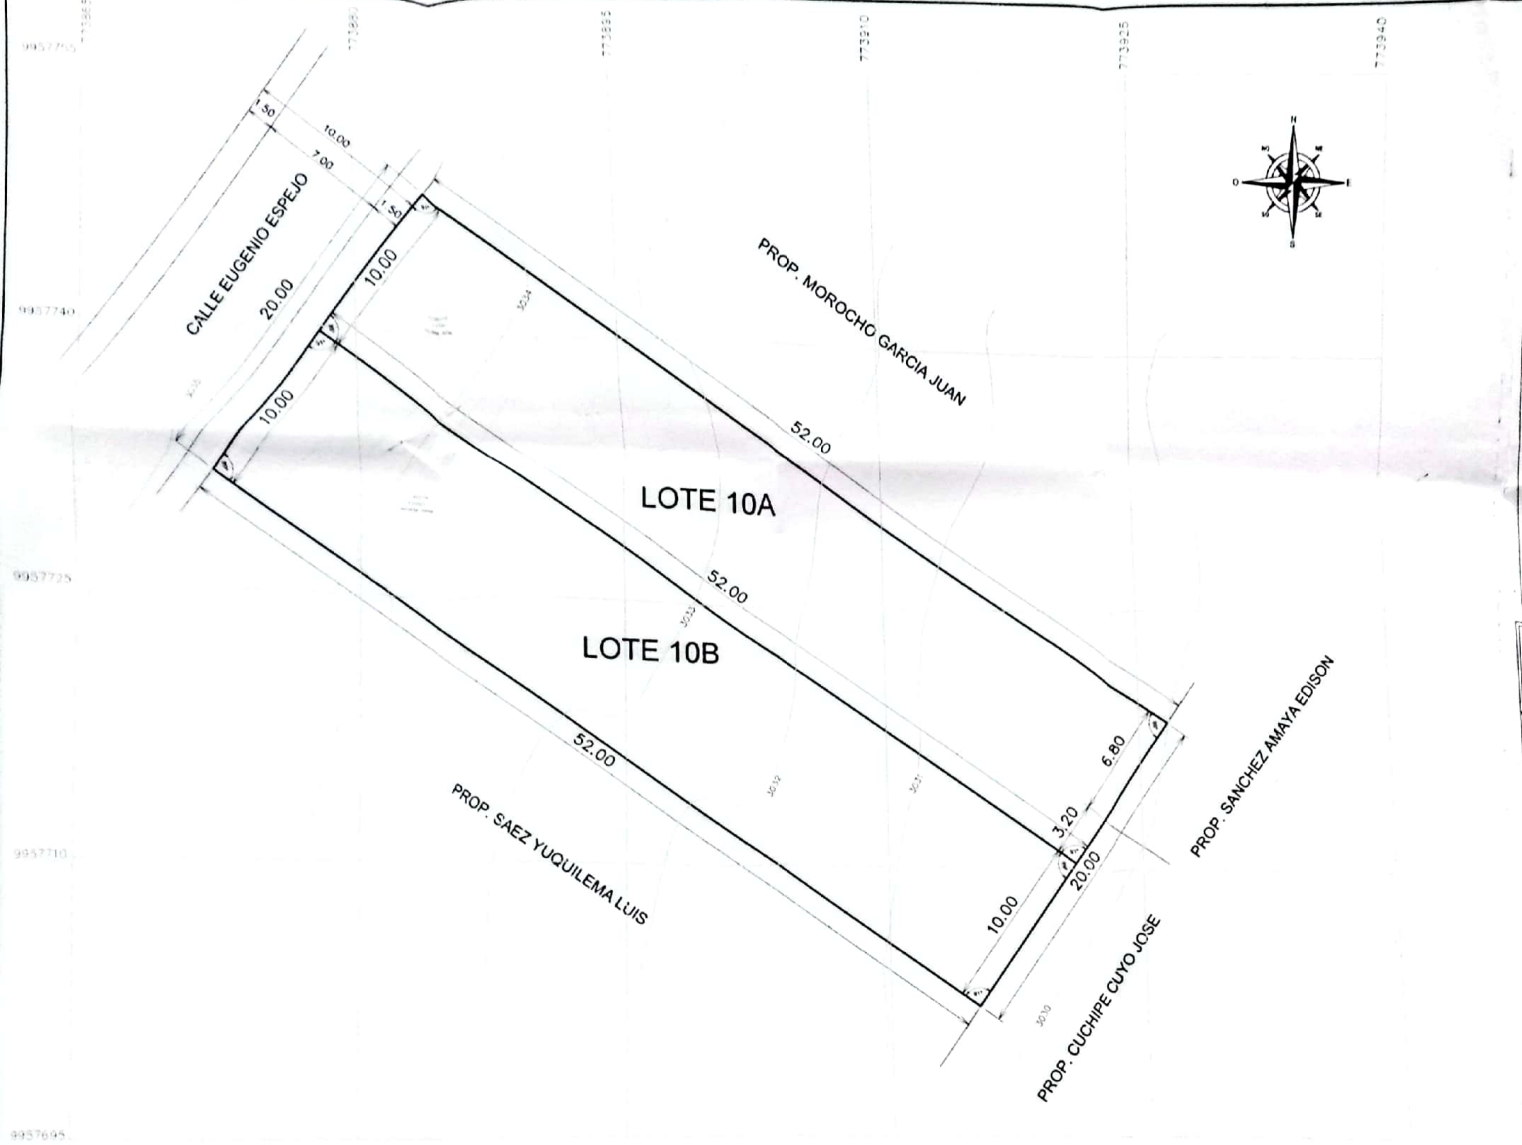

CUADRO DE AREAS

N.-	LINDEROS				AREA M2
	NORTE	SUR	ESTE	OESTE	
10A	PROP. MOROCHO GARCIA JUAN 52.00 m	LOTE 10B 52.00 m	PROP. SANCHEZ AMAYA EDISON 6.80 m PROP. CUCHIPE CUYO JOSE 3.20 m	CALLE EUGENIO ESPEJO 10.00 m	520.00
10B	LOTE 10A 52.00 m	PROP. SAEZ YUQUILEMA LUIS 52.00 m	PROP. CUCHIPE CUYO JOSE 10.00 m	CALLE EUGENIO ESPEJO 10.00 m	520.00
AREA UTIL					1040.00 m2
AREA TOTAL					1040.00 m2

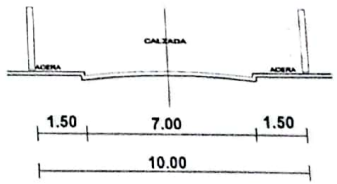

CORTE TRANSVERSAL CALLE EUGENIO ESPEJO

ESC. S/E

PLANO PLANIMETRICO

ESC. 1:200

UBICACIÓN

ESCALA S/N

CONTIENE : **FRACCIONAMIENTO**

PROPIETARIO: **SRTA. SALCAN NINABANDA SILVIA PAOLA Y OTROS**

UBICACION	SECTOR URBANO - CUTUGLAGUA - ROSARIO 2	
ESCALA : 1 - 200	TOP. JUAN AMAGUANA	FECHA : SEPTIEMBRE 2021

PROYECTO

PROPIETARIO

SALCAN NINABANDA SILVIA PAOLA

VACA NINABANDA LISBETH MISHELL

SANGACHA JOSE LUIS

GUAMAN SALCAN BENITA LETICIA

ARQ. EMILIO R. GUALOTUÑA A. P_917

CLAVE CATASTRAL : 2.303.02.40.30

1 / 1

Jefatura de Ordenamiento Territorial DIR. Planificación

G.A.D. MUNICIPAL DEL CANTON MEJIA
DIRECCIÓN DE ORDENAMIENTO TERRITORIAL, URBANIZACIONES Y FRACCIONAMIENTOS

Resolución: GADMCM.2022.032.ALCALDIA-RF

Informe de Factibilidad Técnica: DOT.PS.F.2022.../20.04.2022

Informe de Planificación Urbana: 2022.032.FAV.DOT.APT / 14.04.2022

Mejía, 16 de Marzo de 2022