
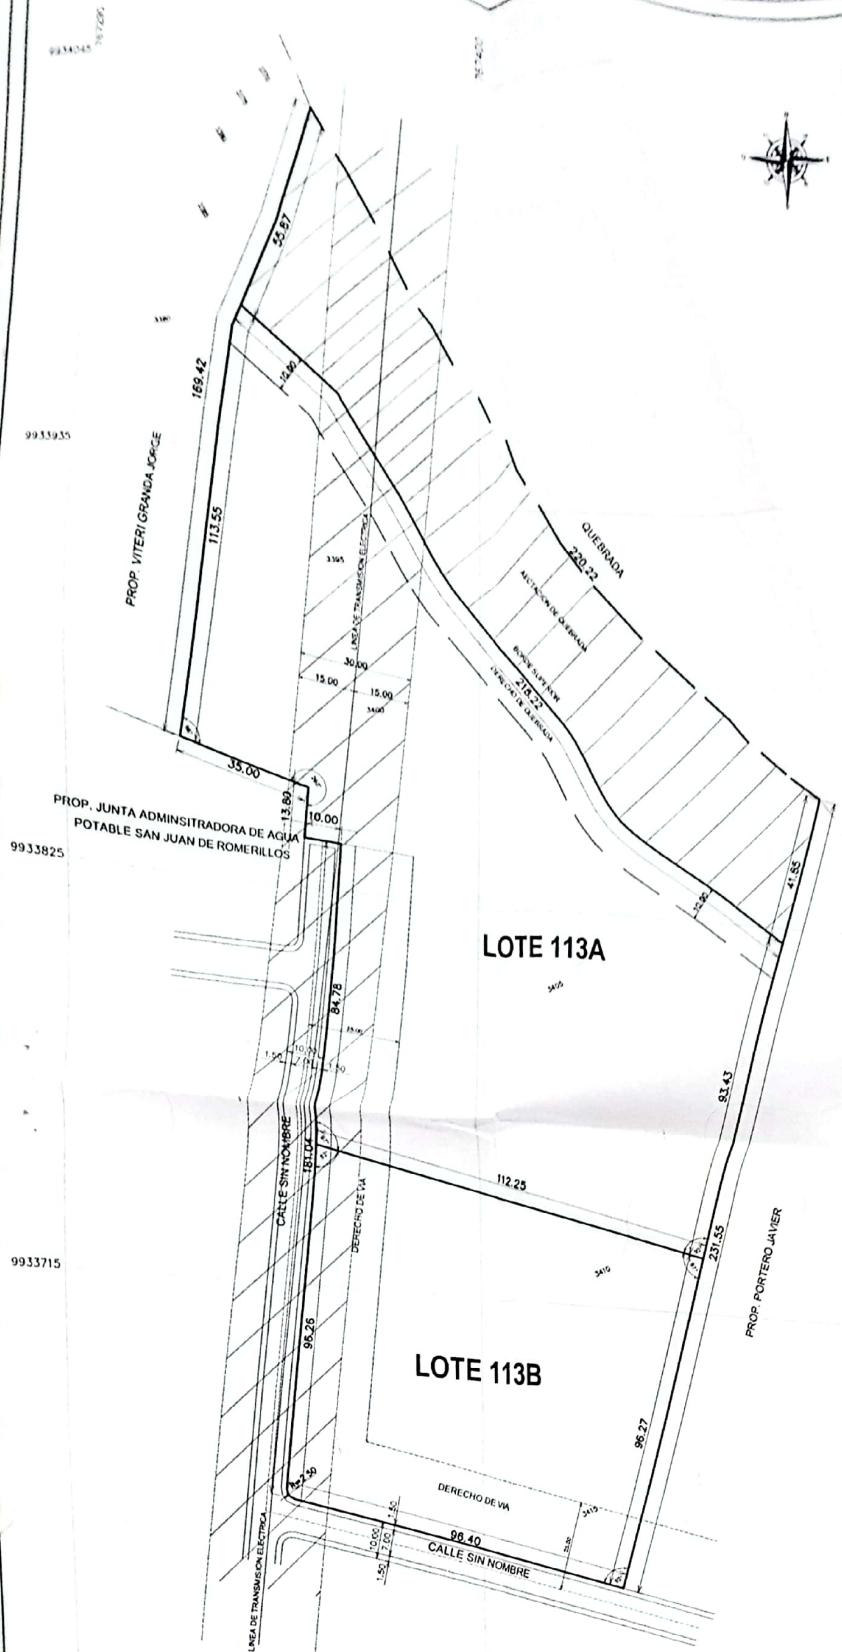
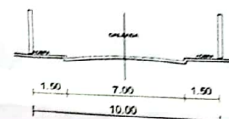
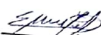


CORTE TRANSVERSAL CALLE SIN NOMBRE

 

CORTE TRANSVERSAL CALLE SIN NOMBRE

	CONTIENE :	
	FRACCIONAMIENTO	
PROPIETARIO:		
TOAPANTA IZA MANUEL Y OTROS		
UBICACION	SECTOR RURAL-MACHACHI- ROMERILLOS	
ESCALA : 1 - 1000	TOP. JUAN AMAGUANA	FECHA : SEPTIEMBRE 2021
PROTECTOR		PROPIETARIO
   IMPRINTA DE MANUEL TOAPANTA-TOAPANTA BENIGNO GERMAN VINCADERA VINCADERA MARIA SUSANA		
ARQ. EMILIO R. GUALOTUZA A. P. - 917		CLAVE CATASTRAL : 1703060600308

CUADRO DE AREAS					
N.	LINDEROS				AREA M2
	NORTE	SUR	ESTE	OESTE	
113 A	BORDE SUPERIOR DE QUEBRADA 218.22 m	PROP. JUNTA ADMINISTRADORA DE AGUA POTABLE SAN JUAN DE ROMERILLOS 35.00 m CALLE SIN NOMBRE 10.00 m LOTE 113B 112.25 m	PROP. PORTERO JAVIER 93.43 m	PROP. VITERI GRANADA JORGE 113.55 m PROP. JUNTA ADMINISTRADORA DE AGUA POTABLE SAN JUAN DE ROMERILLOS 13.80 m CALLE SIN NOMBRE 84.78 m	20887.45
113 B	LOTE 113A 112.25 m	CALLE SIN NOMBRE 96.40 m	PROP. PORTERO JAVIER 96.27 m	CALLE SIN NOMBRE 96.26 m	10000.00
AREA UTIL					30887.45 m2
AREA AECTACION DE QUEBRADA					8080.70 m2
AREA TOTAL					38968.15 m2

PLANO PLANIMETRICO