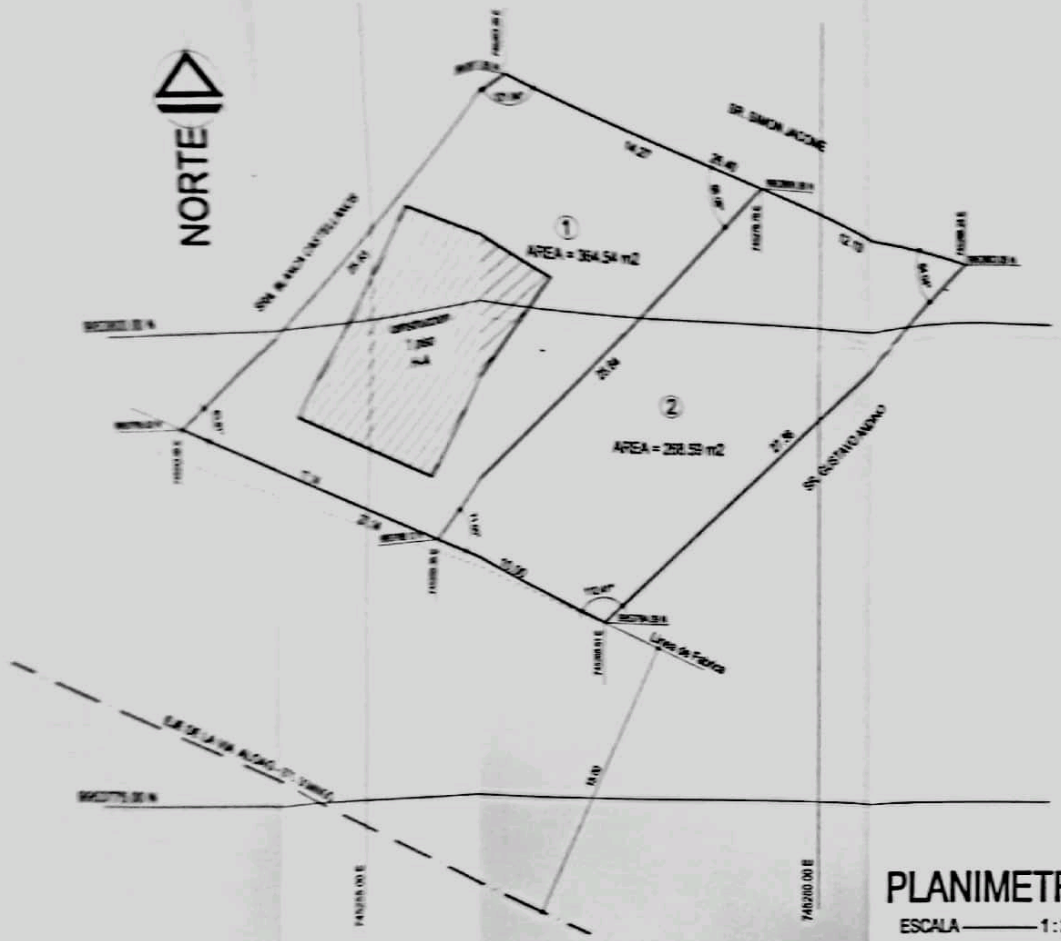

PLANIMETRIA

ESCALA ——— 1 : 200

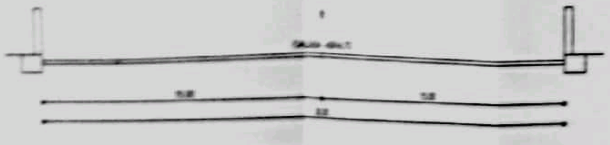

CORTE TIPICO DE LA VIA ALOAG - STO. DOMINGO

SIN ——— ESCALA

CUADRO DE AREAS Y LINDEROS					
LOTE	NORTE	SUR	ESTE	OESTE	AREA (m2)
1	[illegible]	[illegible]	[illegible]	[illegible]	364.54
2	[illegible]	[illegible]	[illegible]	[illegible]	268.59
AREA TOTAL DEL TERRENO					633.13 m2

UBICACION

SIN ——— ESCALA

CONTIENE

PLANO DE FRACCIONAMIENTO

PROPIETARIO

SRA. BLANCA CASTELLANOS

UBICACION: [illegible]

CLAVE CATASTRAL: [illegible]

PLANO

PROYECTO ——

ARQ. PATRICIO YANEZ G.

PROPIETARIO

BLANCA N. CASTELLANOS P.

CI.- [illegible]

ESCALA 1:100

FECHA NOVIEMBRE DEL 2012

DIBUJO TOP. JUAN MANGUAN

LAMINA 1 DE 1

SELLOS MUNICIPALES

G.A.D. MUNICIPAL DEL CANTON MEJIA

[illegible]