



9946400 N


772200 E

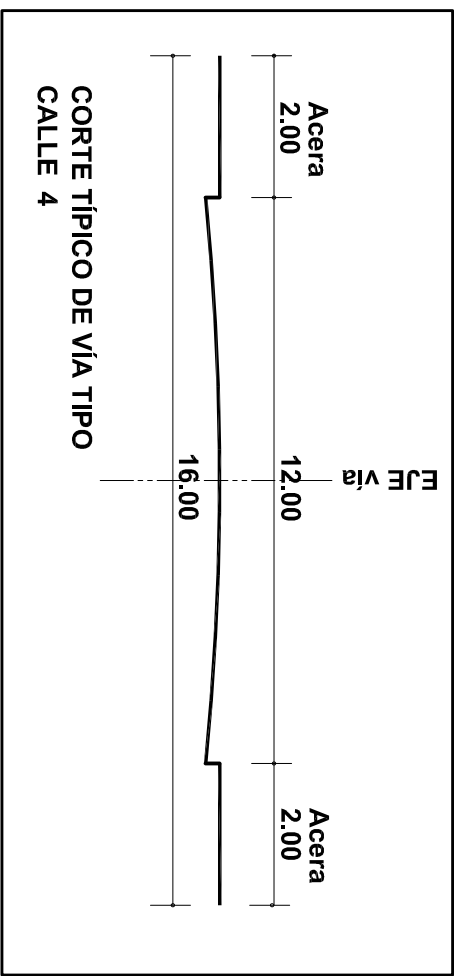

772400 E

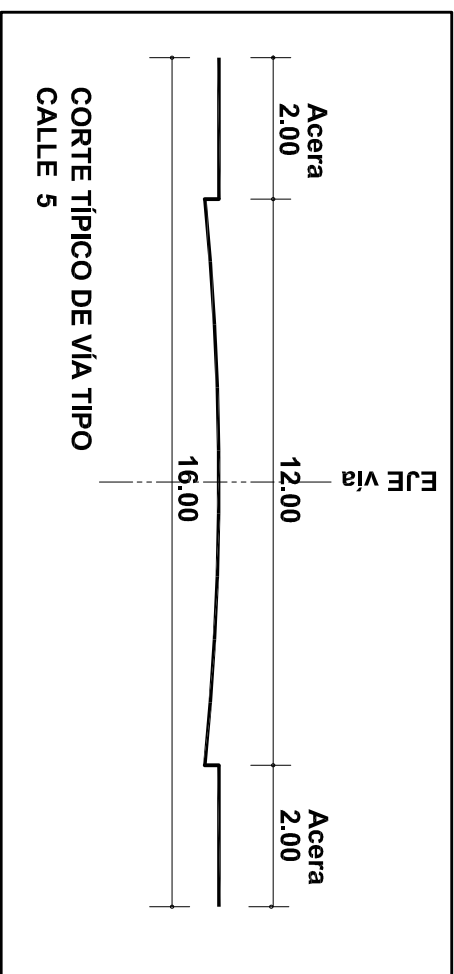

772600 E

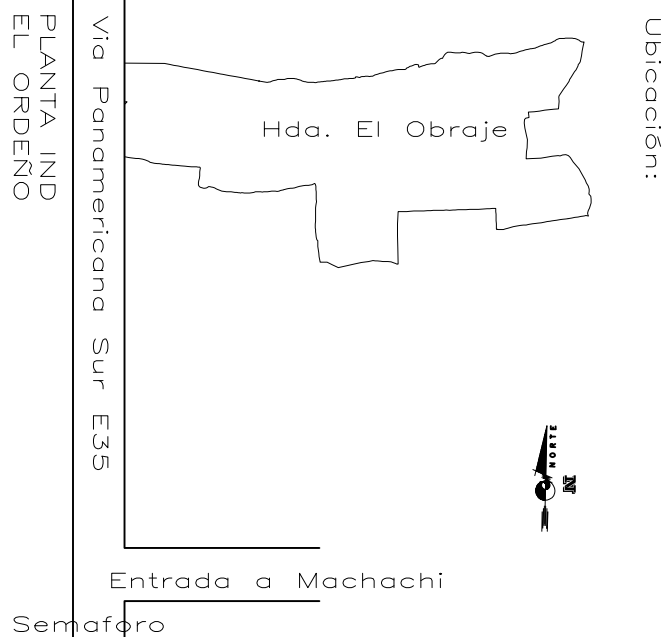


9946200 N

CALLE C


CALLE S/N

CALLE S/N

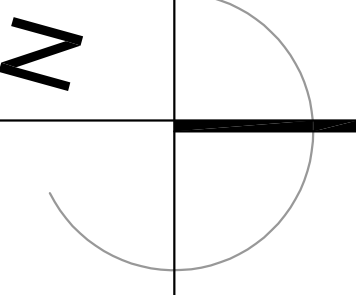

IMPLANTACION GENERAL FRACCIONAMIENTO PYMES LOTE 27

9946000 N

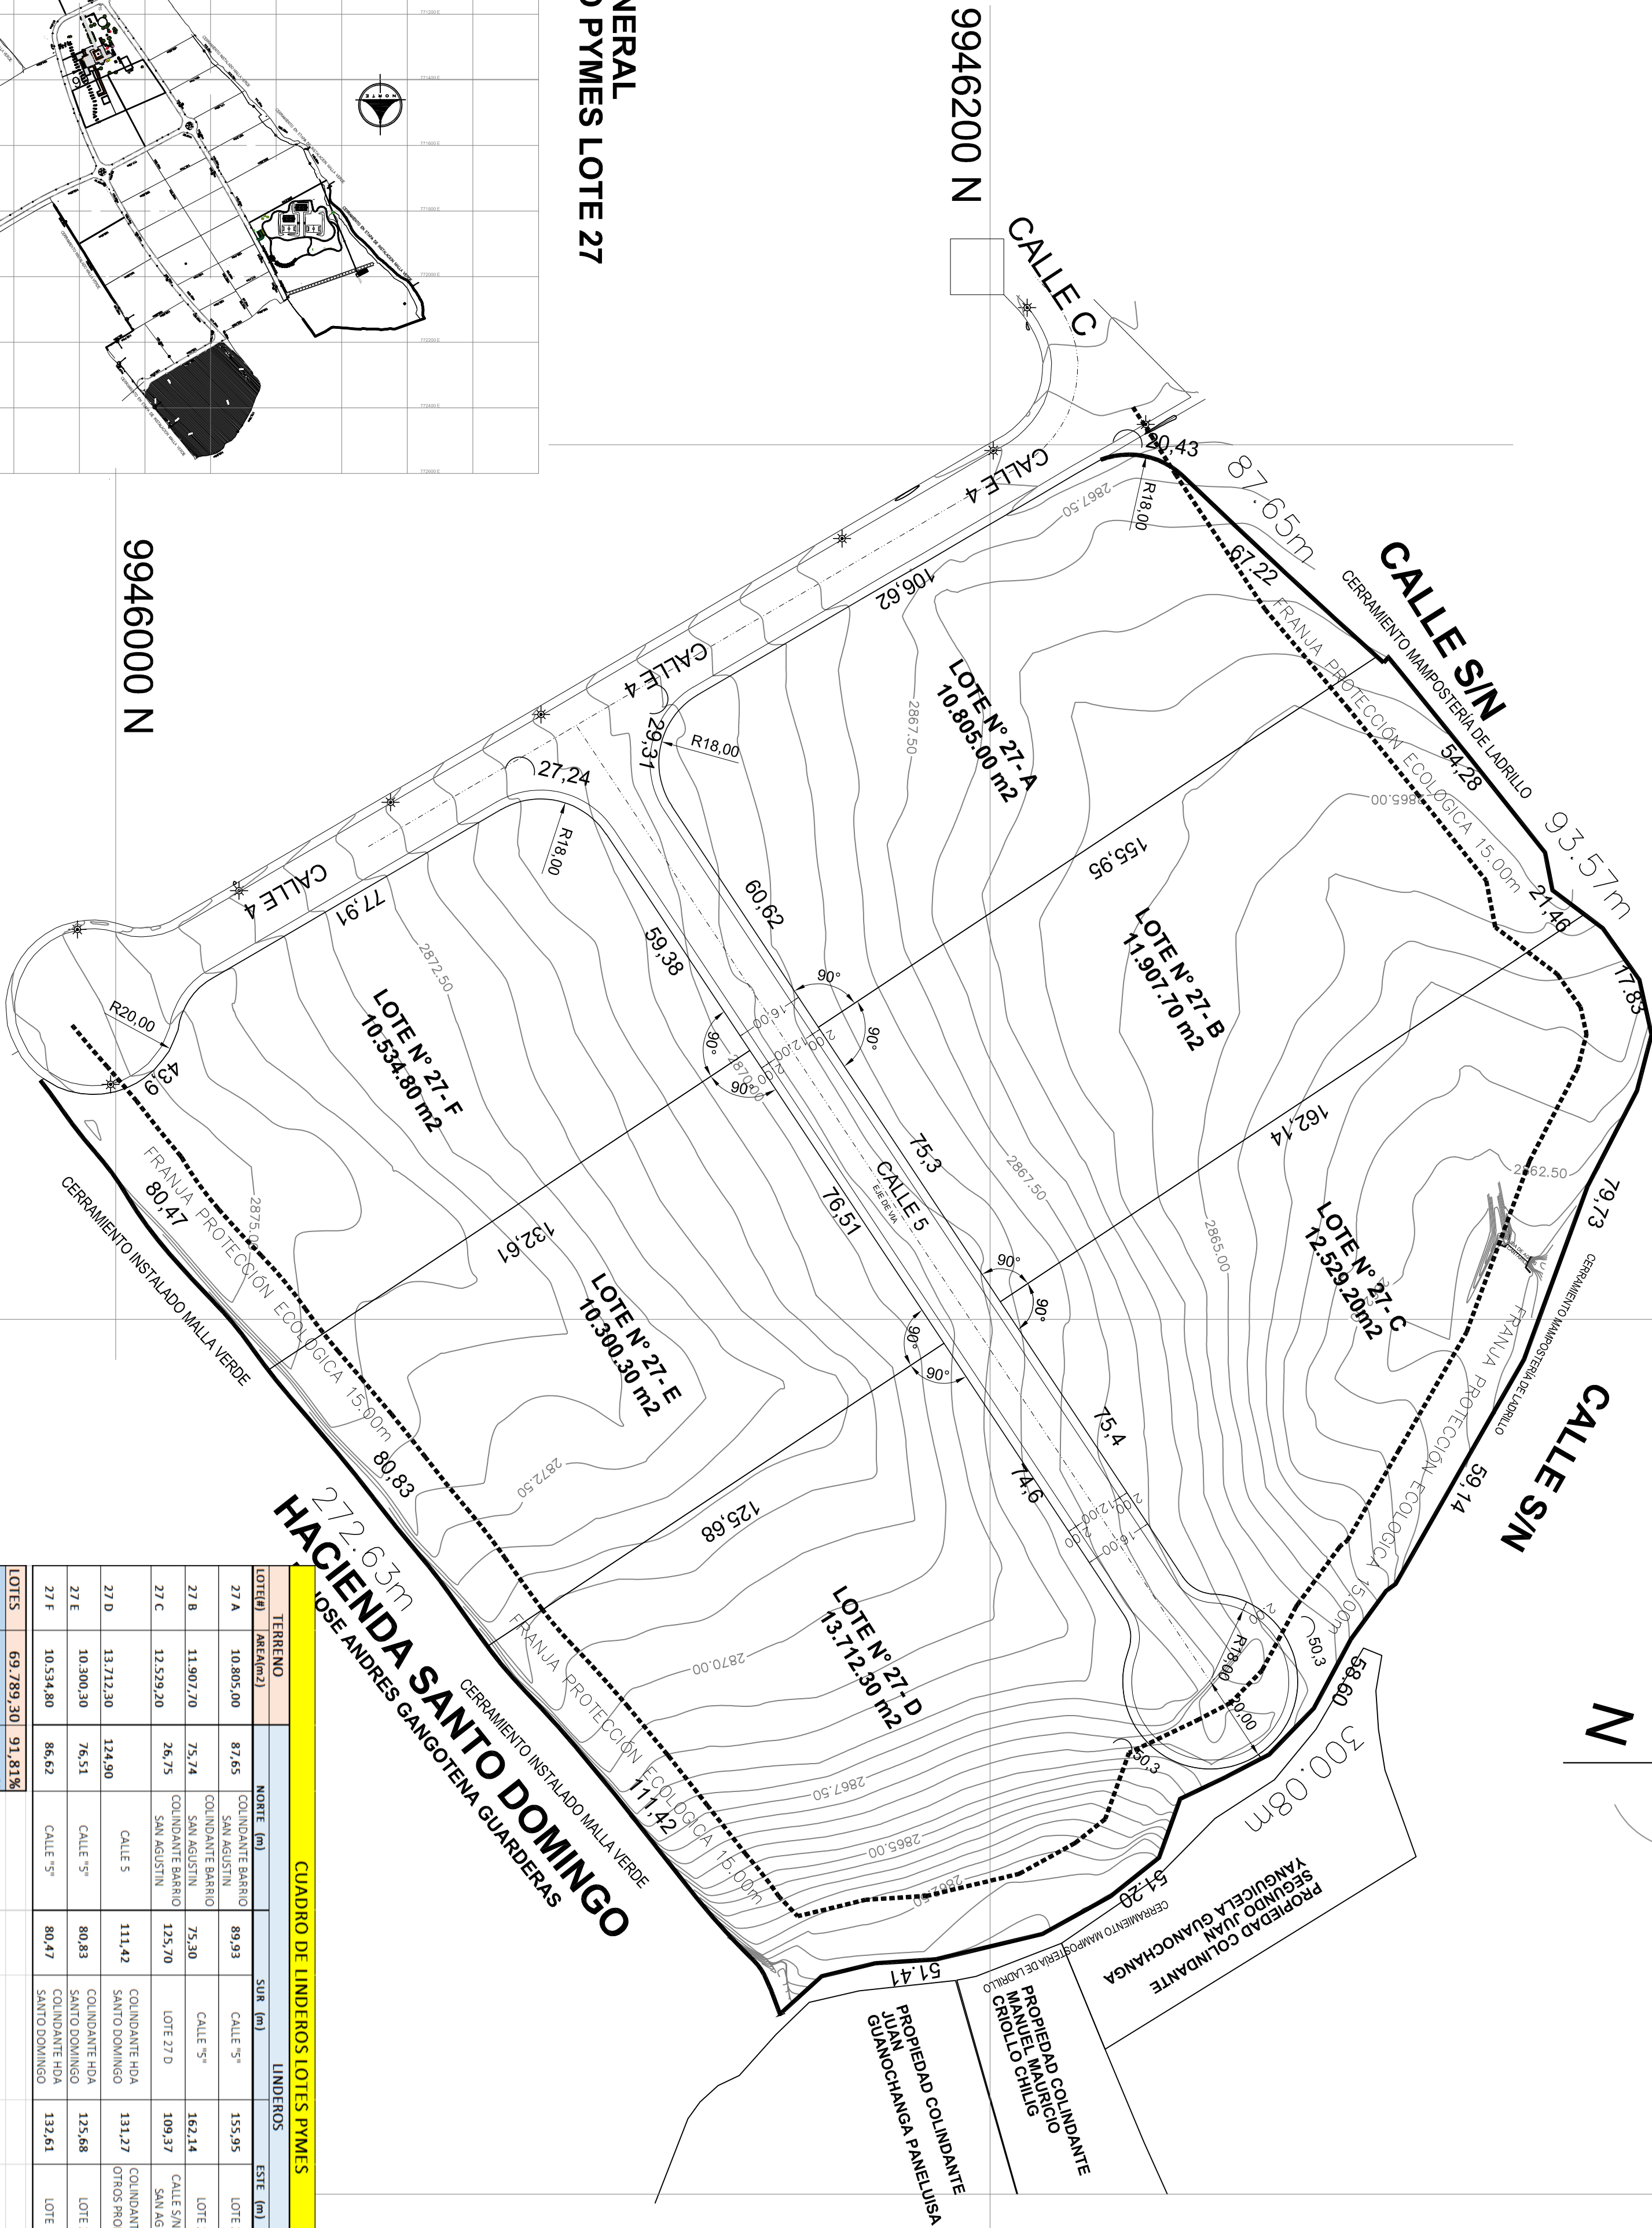

HACIENDA SANTO DOMINGO JOSE ANDRES GANGOTENA GUARDERAS

CUADRO DE LINDEROS LOTES PYMES

TERRENO	LINDEROS			
LOTES (MCA/M2)	NORTE (m)	SUR (m)	ESTE (m)	OESTE (m)
VIAS	5,189,70	8,19%		
TOTAL	74,979,00	100%		

Proyecto: **FRACCIONAMIENTO PYMES**
LOTE 27 PARQUE ECO INDUSTRIAL EL OBRAGE

Propietario:

Planificación y Diseño:

AGROJUGA S. A.
ARTURO JOSE MARIA GANGOTENA A.
RUC 1708993438001

WASHINGTON VIZUETE B.
RUC 1708993438001
CONESUP 1005-02-257320 AN 6232

Contiene: IMPLANTACIÓN GENERAL

Lámina:

Ubicación: Parque ECO INDUSTRIAL EL OBRAGE

1

Escala: 1 : 1.000 Fecha: MARZO 2023

DE: 1

N. DE PREBIO CLAVE CATASIT.

17035023011079

SELLOS MUNICIPALES:

