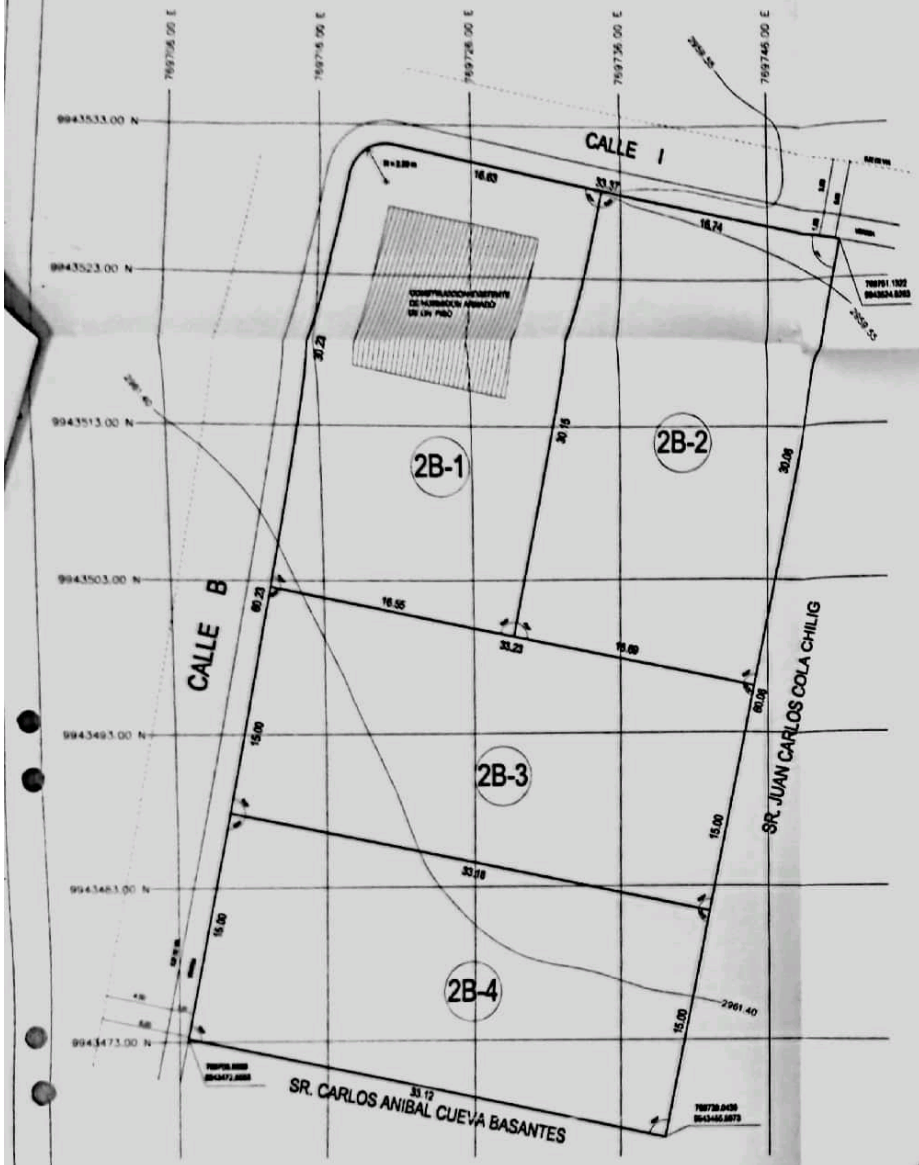

PLANIMETRIA

ESCALA 1: 250

AREA UTIL DE LOTES	1998,14 m2

CUADRO DE AREAS

LOTE #	AREA m2
2B-1	499,53
2B-2	503,16
2B-3	498,20
2B-4	497,25

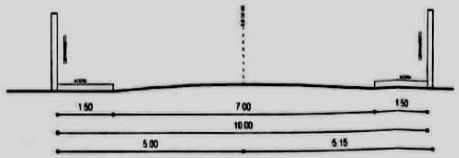

CORTE DE VIA CALLE I

ESCALA 1: 100

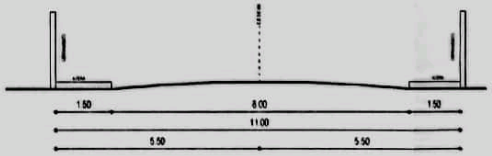

CORTE DE VIA CALLE B

ESCALA 1: 100

CUADRO DE LINDEROS

C.C. 1703520102076019000

AREA (m2)	LOTE #	NORTE (m)	SUR (m)	ESTE (m)	OESTE (m)
499,53	2B-1	CALLE I en 16,63 metros	LOTE 2B-3 en 16,55 metros	LOTE 2B-2 en 30,15 metros	CALLE B en 30,23 metros
503,16	2B-2	CALLE I en 16,74 metros	LOTE 2B-3 en 16,69 metros	SR. JUAN CARLOS COLA CHILIG en 30,06 metros	LOTE 2B-1 en 30,15 metros
498,20	2B-3	LOTE 2B-1 en 16,55 metros, LOTE 2B-2 en 16,69 metros	LOTE 2B-4 en 33,18 metros	SR. JUAN CARLOS COLA CHILIG en 15,00 metros	CALLE B en 15,00 metros
497,25	2B-4	LOTE 2B-3 en 33,18 metros	SR. CARLOS A. CUEVA BASANTES en 33,12 metros	SR. JUAN CARLOS COLA CHILIG en 15,00 metros	CALLE B en 15,00 metros

ALOASI

BARRIO EL TAMBO SEGUNDA ETAPA, CALLE I, CALLE B, LOTE 2B.

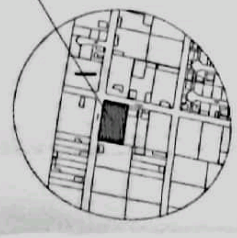

UBICACION

SIN ESCALA

NOVIEMBRE 2022	FRACCIONAMIENTO SR. LUIS GONZALO COLA CHANGO

PROYECTO P - 4094 / IM 186

EDUARDO R. ALBUJA M.

ARQUITECTO

UBICACION.- ALOASI
BARRIO EL TAMBO SEGUNDA ETAPA, CALLE I, CALLE B, LOTE 2B.

PROPIETARIOS.-

SR. LUIS GONZALO COLA CHANGO
C.I. 170819761-9

ESCALA: 1 : 250	CONTIENE: LEVANTAMIENTO	LAMINA: 1 DE 1

SELLOS

G.A.D. MUNICIPAL DEL CANTON MEJIA
DIRECCION DE PLANIFICACION TERRITORIAL ORDENAMIENTO TERRITORIAL
APROBACION DE FRACCIONAMIENTO
INFORME TECNICO N° [illegible]
ESTE DOCUMENTO NO SIRVE COMO PERMISO DE CONSTRUCCION. ESTA APROBACION NO SIGNIFICA TITULO ALGUNO QUE PUEDA HACERSE VALER CONTRA TERCEROS NI QUE SUSTITUYE EL NO PERMISO.
Machachi, 11 de ABRIL del 2023
HAGO CONSTAR QUE POR LA DIRECCION DE PL. TER. SE DA FE DE QUE POR LA VIGENCIA DEL PRESENTE DOCUMENTO SERA POR EL TIEMPO ESTABLECIDO EN LA NORMATIVA.

G.A.D. MUNICIPAL DEL CANTÓN MEJÍA
AUTORIZACIÓN DE FRACCIONAMIENTOS, URBANIZACIONES Y LOTIZACIONES

Resolución No. GADMCM-2023-041-AUCRLDIP-RF
Informe de Procuraduría Sindica 25-PS-2023-F... /22-04-2023
Informe De Planificación Territorial 2023-021-IGEU-DUPLAT / 11-04-2023
Machachi....24.... de....Marzo de 2023...