


LEVANTAMIENTO TOPOGRÁFICO ESTACIÓN EXPERIMENTAL "SANTA CATALINA"

Proyecto de Regularización de Tierras Rurales y Territorios Ancestrales
 SUBSECRETARÍA DE TIERRAS RURALES Y TERRITORIOS ANCESTRALES

PROVINCIA: PICHINCHA CANTÓN: MEJÍA SECTOR: SANTA CATALINA
 PARROQUIA: CUTUGLAGUA

NOMBRE DEL PREDIO: ESTACIÓN EXPERIMENTAL "SANTA CATALINA"
 PROPIETARIO: INIAP INSTITUTO NACIONAL DE INVESTIGACIONES AGROPECUARIAS

CONTIENE:
 FRACCIONAMIENTO DE LA ESTACIÓN EXPERIMENTAL SANTA CATALINA
 LOTE 1 - CUERPO A: ESTACIÓN EXPERIMENTAL SANTA CATALINA (GANADERÍA)
 LOTE 1 - CUERPO B: ESTACIÓN EXPERIMENTAL SANTA CATALINA (CULTIVOS)
 LOTE 2: ÁREA ESCUELA DEL MILENIO

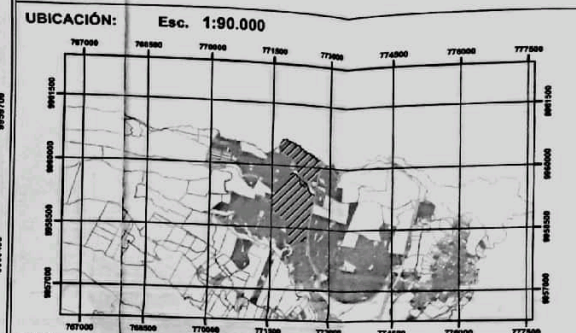


FUENTE:
 - Puntos equipo Gps Aachen Mobilmap 10
 - Coberturas Catastro GADM Cantón Mejía

ELABORADO POR: AVAL INIAP:
 Ing. Rafael Cevallos Villacís 1020-10-984052
 Ing. Jorge Rivadeneira DIRECTOR DE LA ESTACIÓN EXPERIMENTAL "SANTA CATALINA"

SELLOS MUNICIPALES:

Director de Planificación Territorial

Elaborado en: 18/02/2022
 Fecha de Elaboración: 28/06/2023

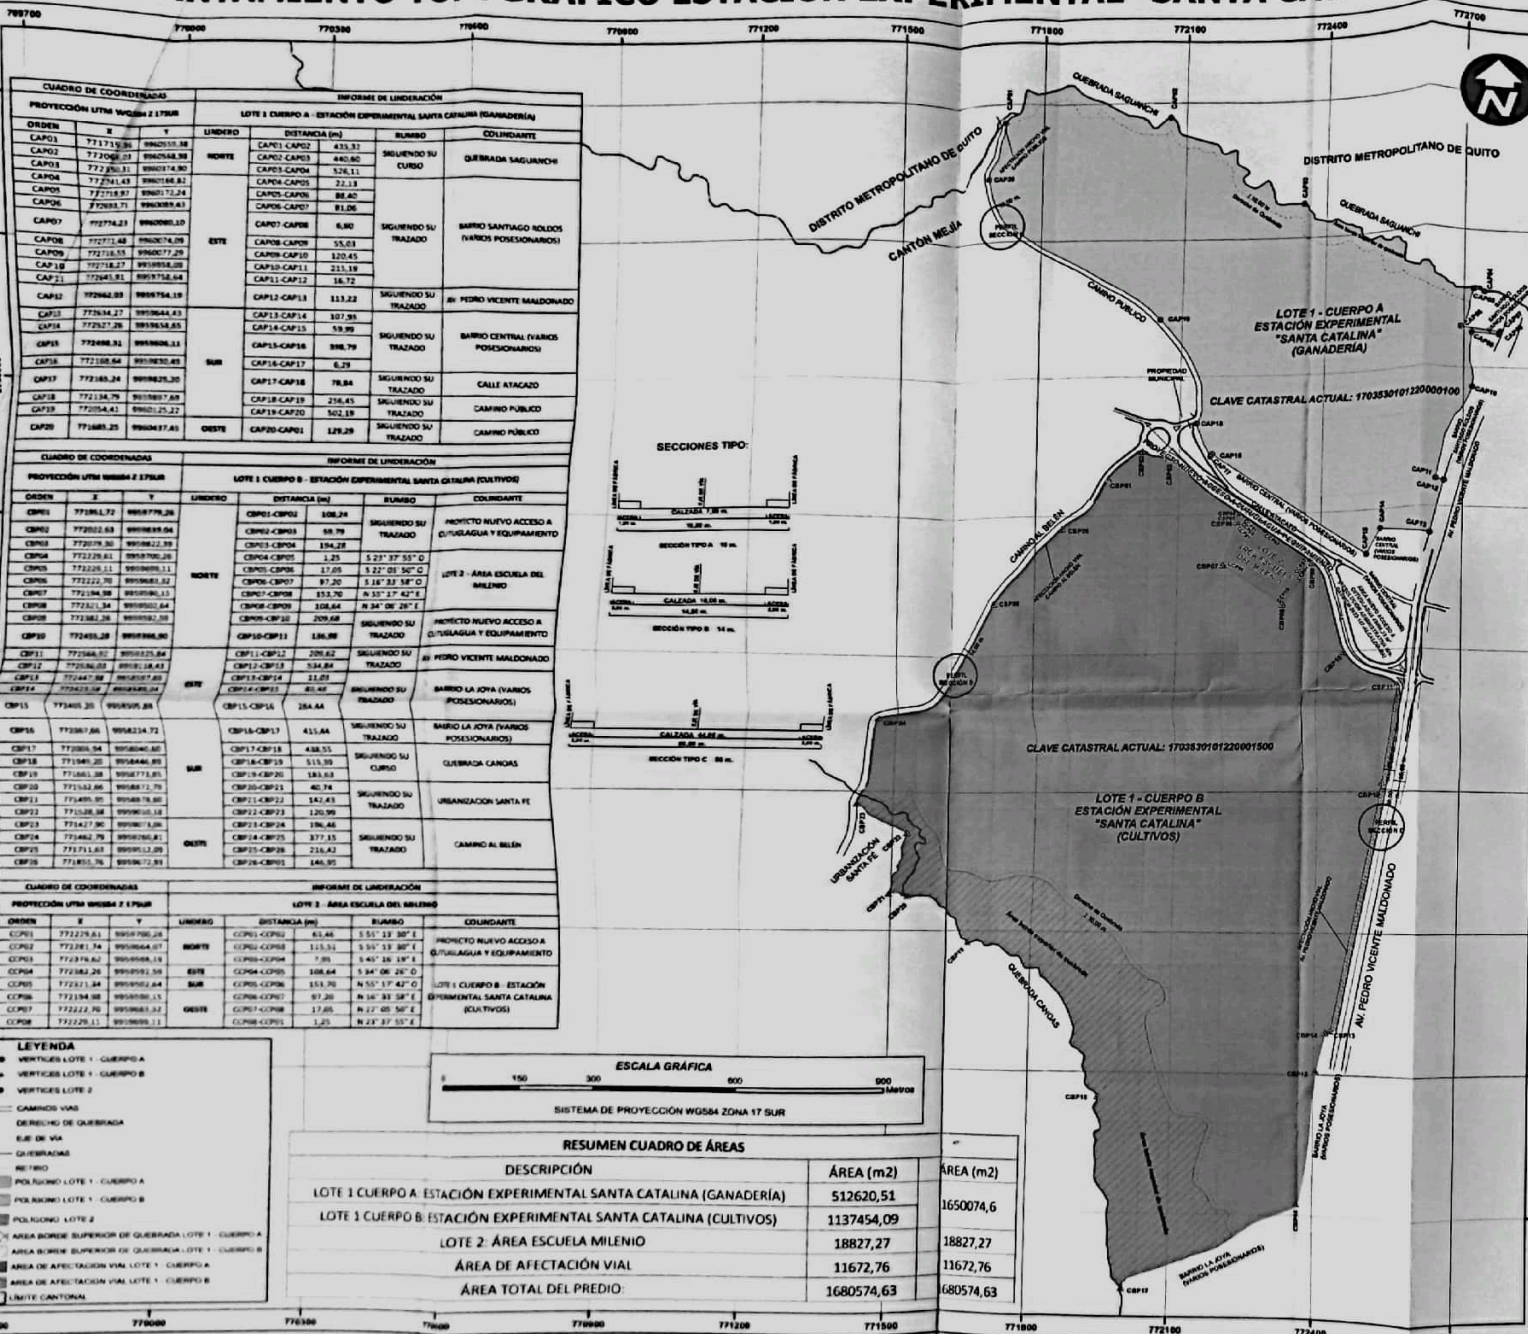

Coordenadas Planas UTM	ESCALA: 1:8.000	Ref. Carta Top. IGM 1:50.000	Fecha de Levantamiento: 18/02/2022
SISTEMA DE REFERENCIA WGS-84	ZONA 17S	Ref. Carta Top. IGM 1:50.000	Fecha de Elaboración: 28/06/2023
	ÁREA: 168,0575 ha	NIII C2AMAGUAÑA	

RESUMEN CUADRO DE ÁREAS

DESCRIPCIÓN	ÁREA (m2)	ÁREA (m2)
LOTE 1 CUERPO A: ESTACIÓN EXPERIMENTAL SANTA CATALINA (GANADERÍA)	512620,51	1650074,6
LOTE 1 CUERPO B: ESTACIÓN EXPERIMENTAL SANTA CATALINA (CULTIVOS)	1137454,09	
LOTE 2: ÁREA ESCUELA MILENIO	18827,27	18827,27
ÁREA DE AFECTACIÓN VIAL	11672,76	11672,76
ÁREA TOTAL DEL PREDIO:	1680574,63	1680574,63