
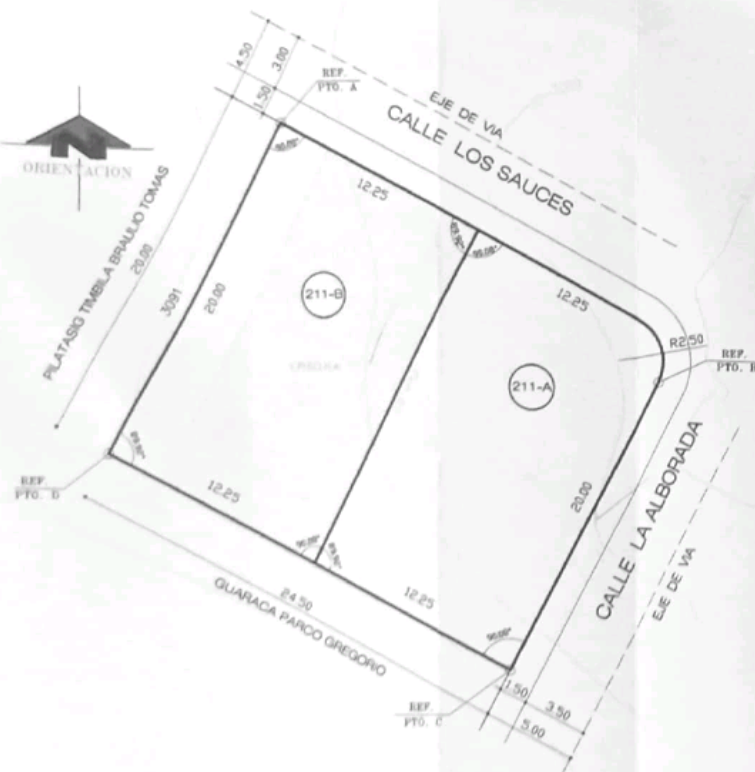


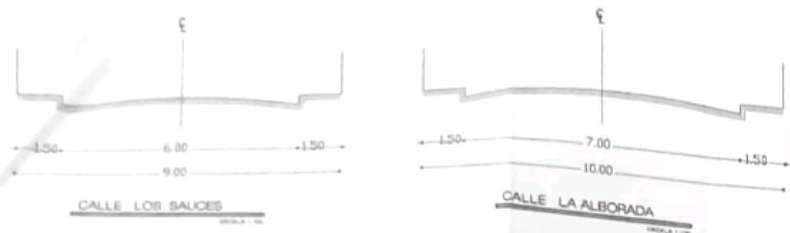

PLANO DE FRACCIONAMIENTO

ESCALA 1:200

CUADRO DE LINDEROS					
LOTE	AREA(m2)	NORTE	SUR	ESTE	OESTE
211-A	243.65	12.25m CALLE LOS SAUCES	12.25m GUARACA PARCO GREGORIO	20.00m CALLE LA ALBORADA	20.00m LOTE 211-B

CUADRO DE AREAS			
LOTE	AREA m2	97/70	
211-A	243.65	40.86	
211-B	245.00	50.14	
AREA TOTAL =		488.65	100.00

CUADRO DE AREAS (m2)	
AREA UTIL DE LOTES	488.65
AREA DE LOTE SEGUN LEVANTAMIENTO:	488.65
AREA DE LOTE SEGUN ESCRITURA:	488.66

VERTICES DE CONTROL TM WGS84		
PUNTOS	NORTE	ESTE
A	9959770.60	771433.72
B	9959757.08	771454.29
C	9959741.57	771446.22
D	9959752.87	771424.46



PROYECTO: **FRACCIONAMIENTO**
SR. FRANCISCO TAGUA ATUPAÑA Y OTROS

UBICACION:
PARROQUIA: CUTUGLAGUA
BARIO: LOURDES
CALLE: LOS SAUCES Y ALBORADA


CLAVE CATASTRAL:
5305051001

PREDIO:
9415-211

PROPIETARIO:



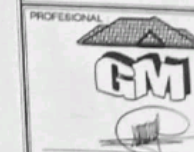

ARQ. GONZALO MUÑOZ AMARA

CONTIENE:

LEVANTAMIENTO TOPOGRAFICO
CUADRO DE AREAS
CUADRO DE LINDEROS
VERTICES DE CONTROL
UBICACION

FECHA: 2009-03-01
ESCALA: 1:200
LAMINA: 1 DE 1

SELLOS MUNICIPALES

Archivo de Des. Territorio
M.C. Planificación



G.A.D. MUNICIPAL DEL CANTÓN MEJÍA
AUTORIZACIÓN PARA EL DISEÑO Y EJECUCIÓN DEL PROYECTO




