



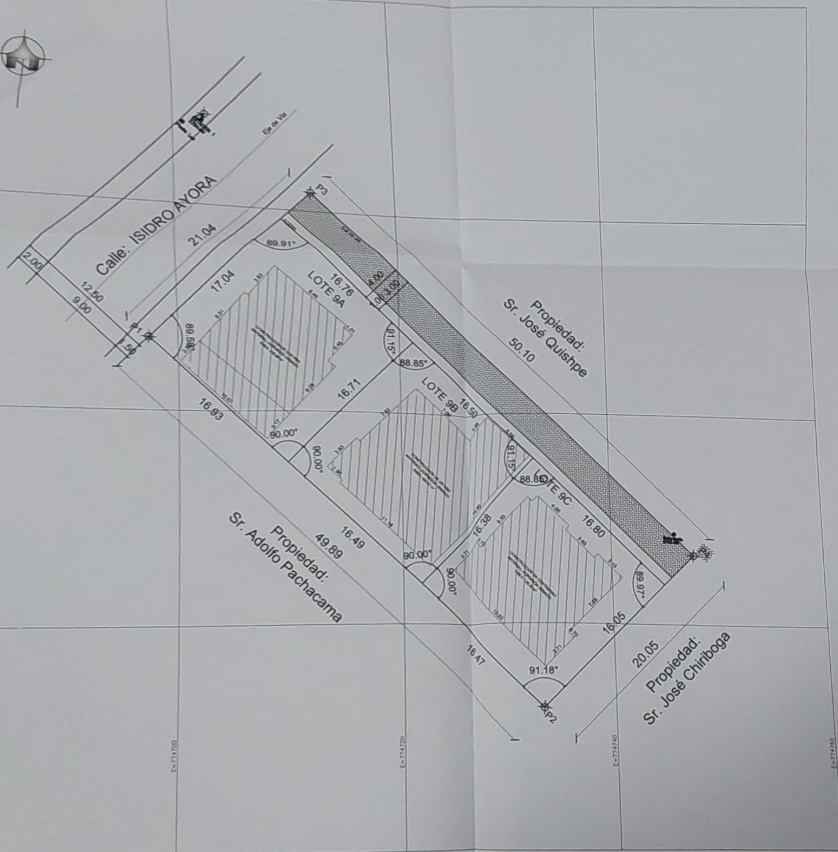


LEVANTAMIENTO TOPOGRÁFICO
ESC 1:150

CALLE "ISIDRO AYORA"

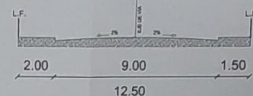

CORTE TRANSVERSAL DE VÍA
ESC. 1:100

VÍA PROPUESTA

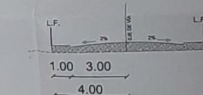

CORTE TRANSVERSAL DE VÍA
ESC. 1:100

CUADRO DE COORDENADAS

PUNTO	ESTE X (m)	NORTE Y (m)
EST	774702.8405	9955968.8661
1	774697.4885	9955946.8560
2	774733.5237	9955912.3549
3	774712.1538	9955961.9109
4	774747.6806	9955929.5459

CUADRO DE ÁREAS Y LINDEROS

LOTE	LINDEROS	ÁREA (m ²)
PASAJE S/N PROPUESTO		100.33
TOTAL		1027.36

UBICACIÓN ESC S/E

CUADRO DE LINDERACIÓN SEGUN LEVANTAMIENTO TOPOGRÁFICO	

RESUMEN DE ÁREA

ÁREA LOTE 10B = 1027.36 m ²
--

FRACCIONAMIENTO DE PROPIEDAD PROPIEDAD: SR. FAUSTO PATRICIO ASIMBAYA FONSECA Y SRA.

CONTENIDO	UBICACIÓN	DETALLE
UBICACIÓN	SECTOR SAN CRISTÓBAL	ÁREA
CUADRO DE COORDENADAS	CANTÓN MEJÍA	
LOTE 10B	CS	1/1

RESPONSABLE:

SR. FAUSTO PATRICIO ASIMBAYA FONSECA
C.I. 170825104-1

PROYECTO:

SR. FAUSTO PATRICIO ASIMBAYA FONSECA
C.I. 170825104-1

FECHA:
MARZO 2021

UBICACIÓN:




