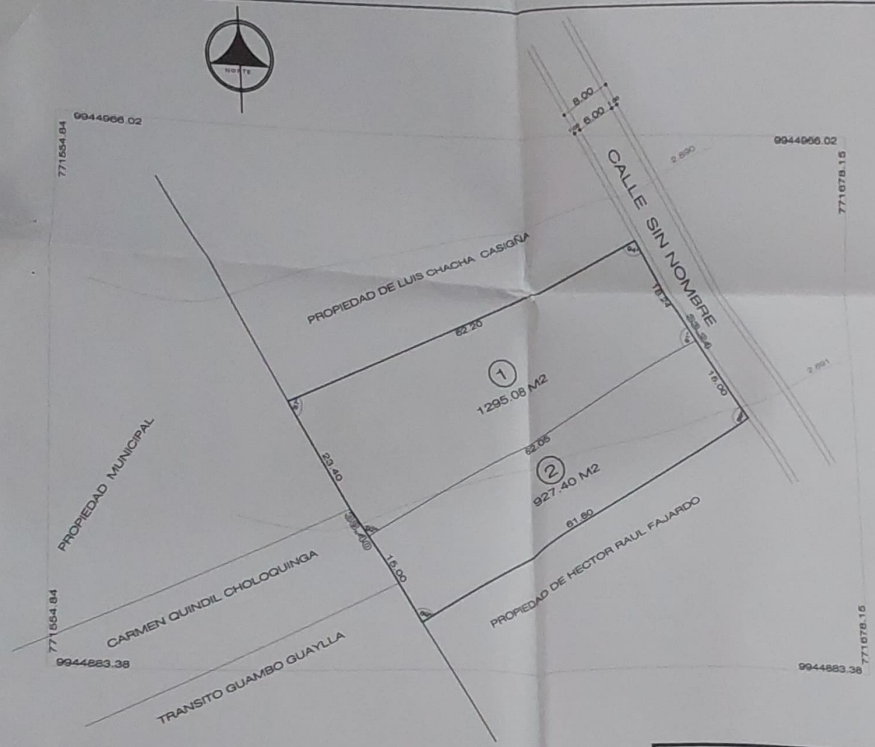

UBICACION

CONTIENE: PLANO DE FRACCIONAMIENTO		
PROPIETARIOS: SR. JOSE ANTONIO FAJARDO BAUTISTA SRA. MARIA ANGELA CANCHIO CANCHIO		
UBICACION: ZONA URBANA - BARRIO STA ROSA TAGUACHI - PARROQUIA MACHACHI - CANTON MEJIA		
ESCALA: 1 : 400	FECHA: marzo 2021	CROQUIS
ELABORO	PROPIETARIOS	C.C.
Arq. GALBANO R. JARAMILLO REGISTRO: SENESCYT CPA-20-0448-17 - SUR	SR. JOSE ANTONIO FAJARDO BAUTISTA	
LAMINA UNICA	Sra. MARIA ANGELA CANCHIO CANCHIO	

Arquitecto Director Planificación — DIR. PLANIFICACIÓN

G.A.D. MUNICIPAL DEL CANTÓN MEJIA
DIRECCIÓN DE PLANIFICACIÓN Y ORDENAMIENTO TERRITORIAL

CALLE S.N.

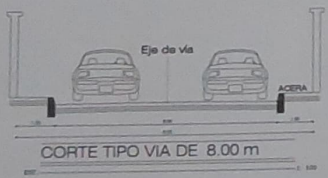

CUADRO RESUMEN DE AREAS	
AREA SEGUN ESCRITURAS	2162.85 m2
AREA SEGUN LEVANTAMIENTO	2222.48 m2

CUADRO DE LINDEROS

LOTE Nº.	NORTE m2	COLINDANTE	SUR m2	COLINDANTE	ESTE m2	COLINDANTE	OESTE m2	COLINDANTE	AREA M2
1	82.20	LUIS CHACHA	82.05	LOTE 2	18.24	CALLE S/N.	25.40	Prop. Municipal Carmen Quindil Chologuinga	1295.08 M2
2	82.05	LOTE 1	61.80	HECTOR RAUL FAJARDO	15.00	CALLE S/N.	15.00	Carmen Quindil Chologuinga Transito Guambo Guaylla	927.40 M2

AREA TOTAL DE LOTES **2222.48 M2**